


Detalhe Esquemático
ESCALA 1:20

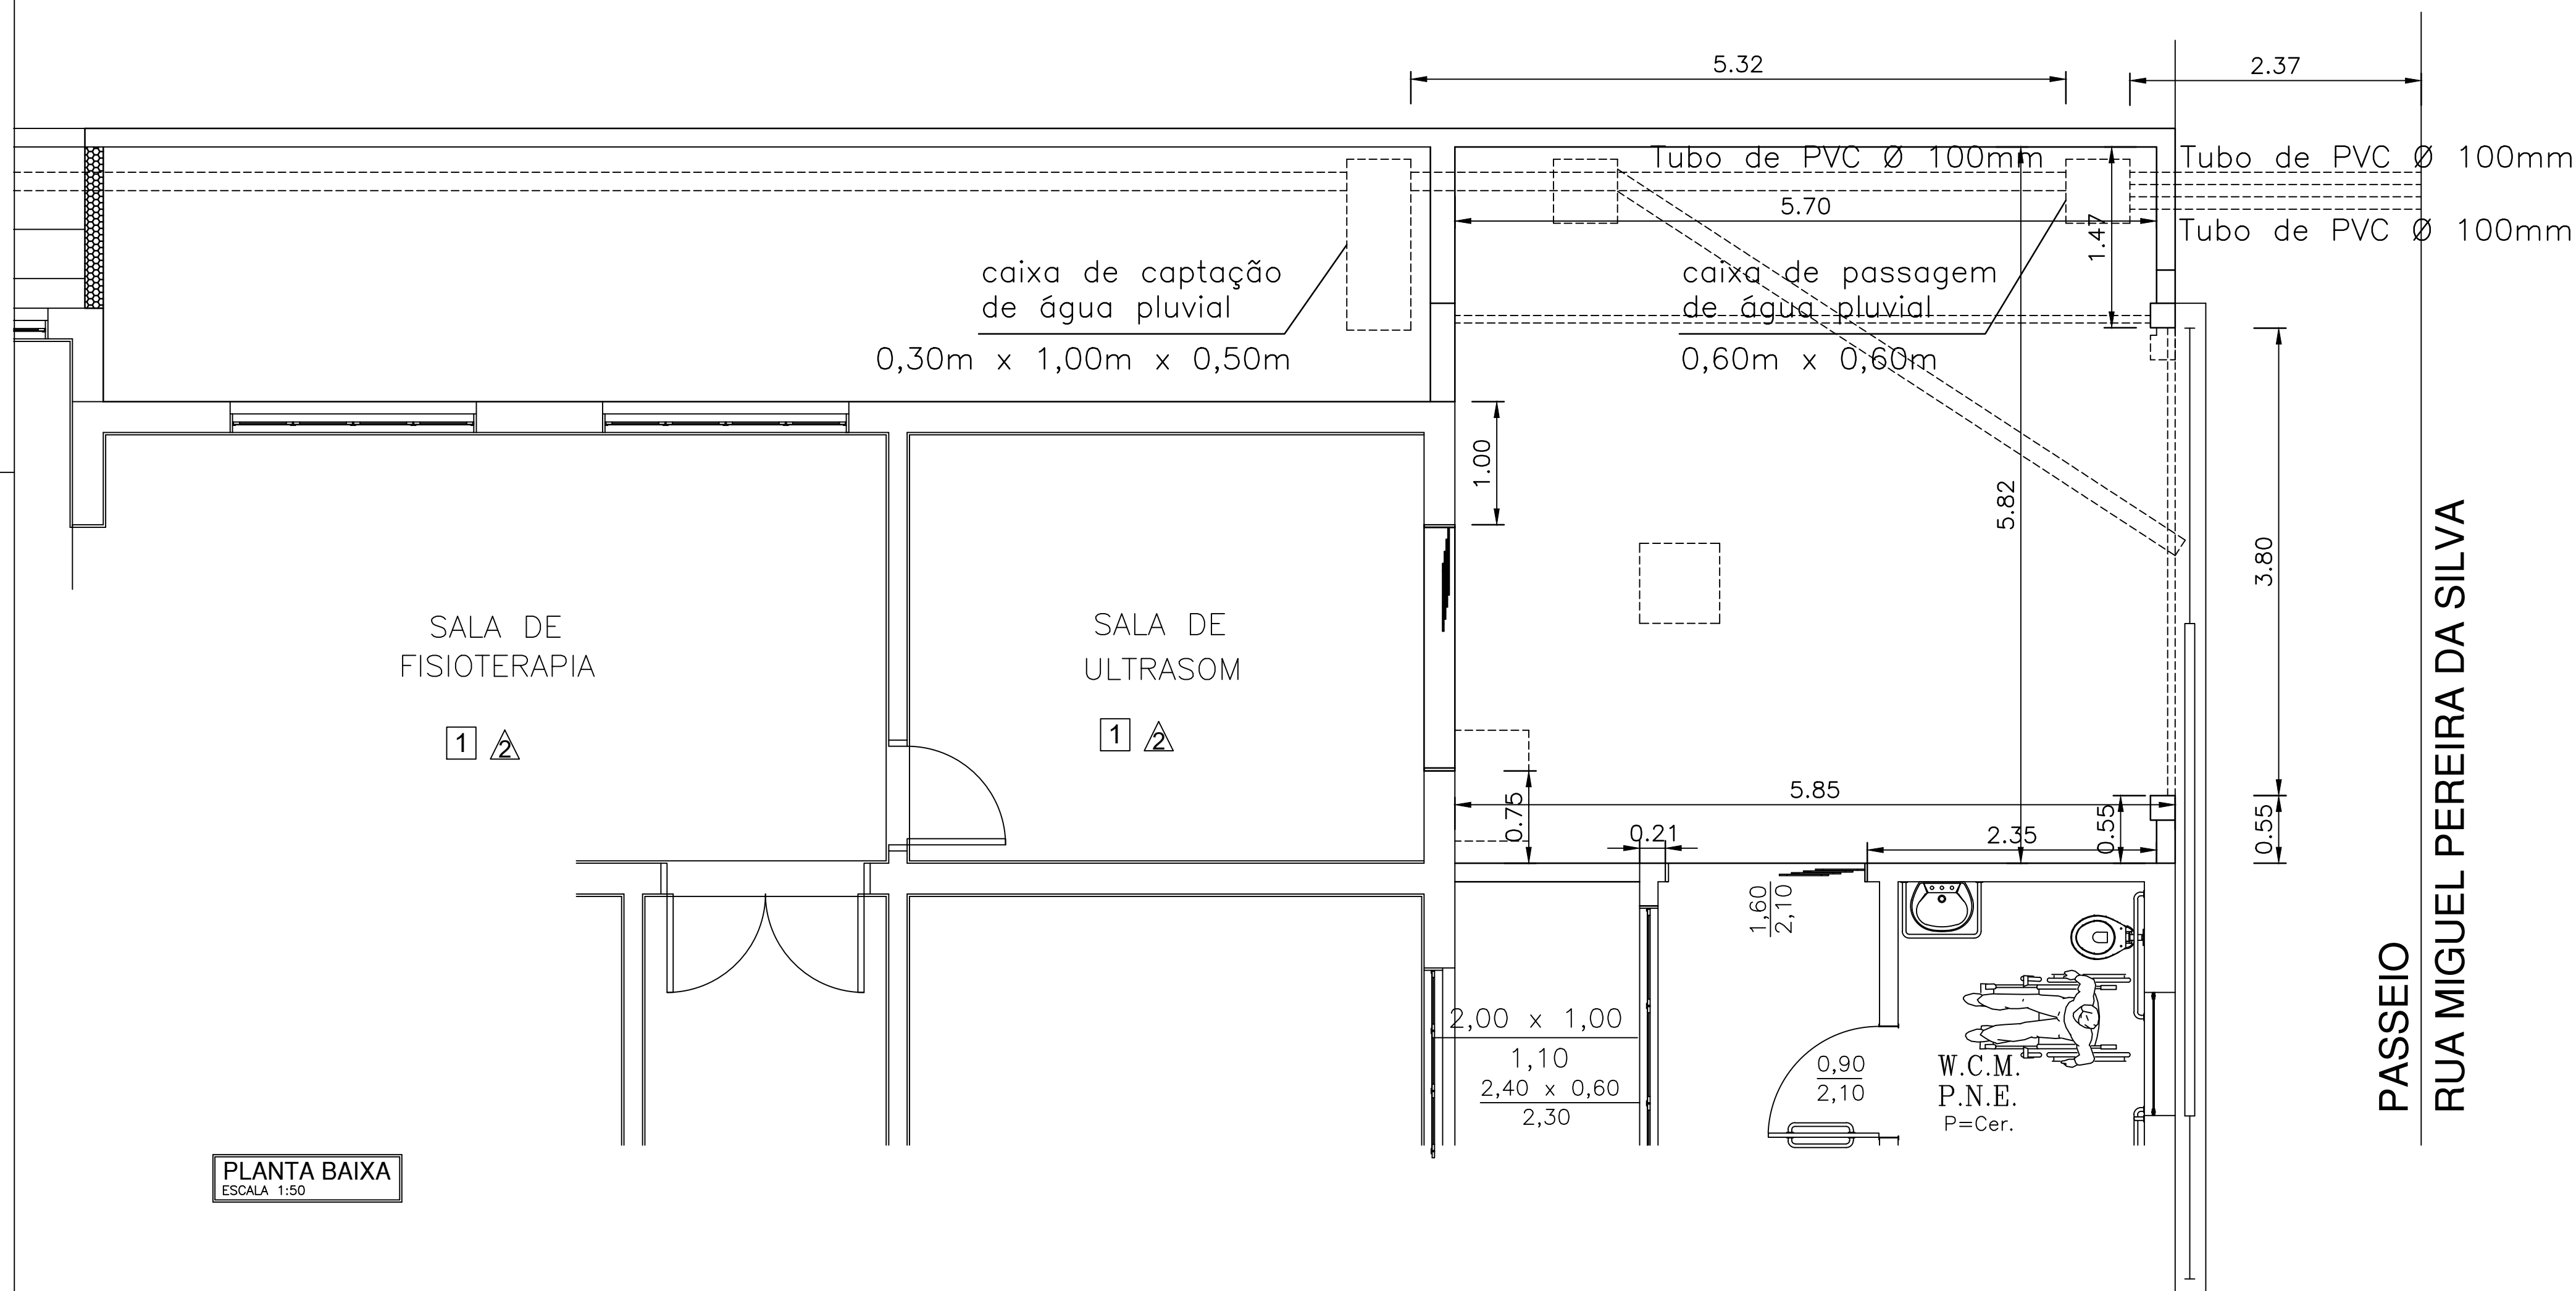

PLANTA BAIXA
ESCALA 1:50

PROJETO SANITÁRIO


ASSUNTO:
Cobertura e concretagem da Área de embarque e desembarque da Ala de Fisioterapia do Centro de Saúde de Inúbia Paulista.

ENDEREÇO:
Rua Antônio Facco esquina com a Rua Miguel Pereira da Silva, Nº 665
Lotes nº 01, 02 e 05 - Quadra nº 54 - Centro - Inúbia Paulista - SP

INTERESSADO:
Município de Inúbia Paulista
CNPJ Nº 44.919.611/0001-03

FOLHA Nº
04/06

ASSUNTO:
Planta e detalhes.

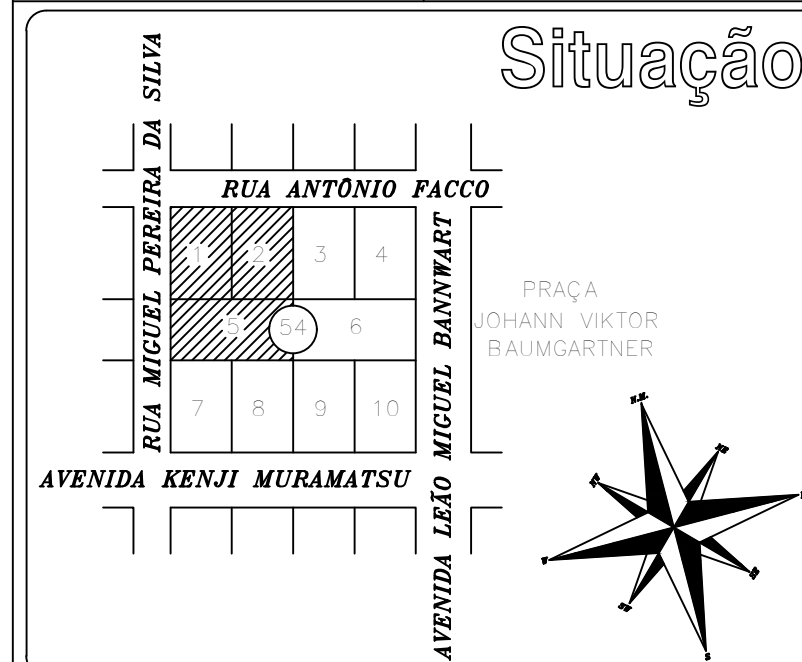

Declaro que a aprovação do projeto pela prefeitura, não implica no reconhecimento do direito de propriedade do terreno.

INTERESSADO:
Município de Inúbia Paulista
CNPJ Nº 44.919.611/0001-03
JOÃO SOARES DOS SANTOS
PREFEITO MUNICIPAL

AUTOR DO PROJETO E RESPONSÁVEL TÉCNICO:
Emerson Luis Cavalaro de Almeida Paula
Arquiteto e Urbanista - CAU/SP A25459-2

ESCALA:
Indicadas

Desenho: (18)99790-5666
Emerson

DATA:
16/08/2024

RRT nº14625143 Projeto /Orçamento
RRT nº14625161 Direção/Fiscalização