




Fachada  
RUA ANTÔNIO FACCO  
Escala 1:50

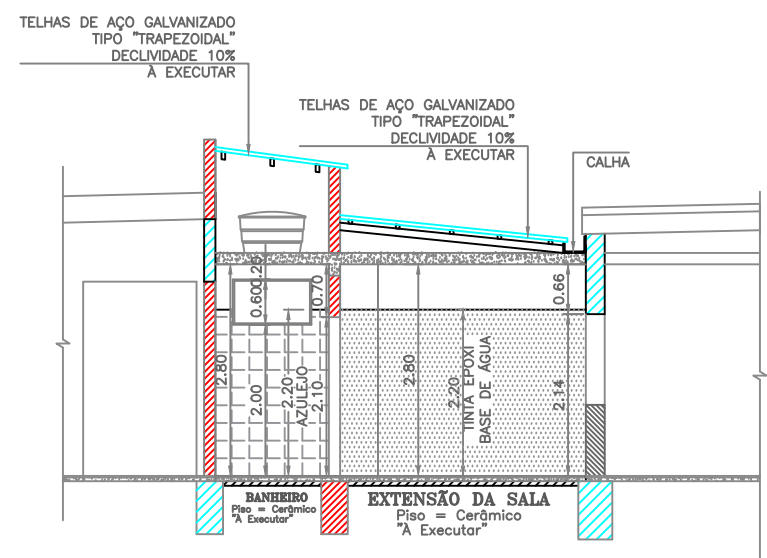

Corte A-A  
(Ampliação)  
Escala 1:100

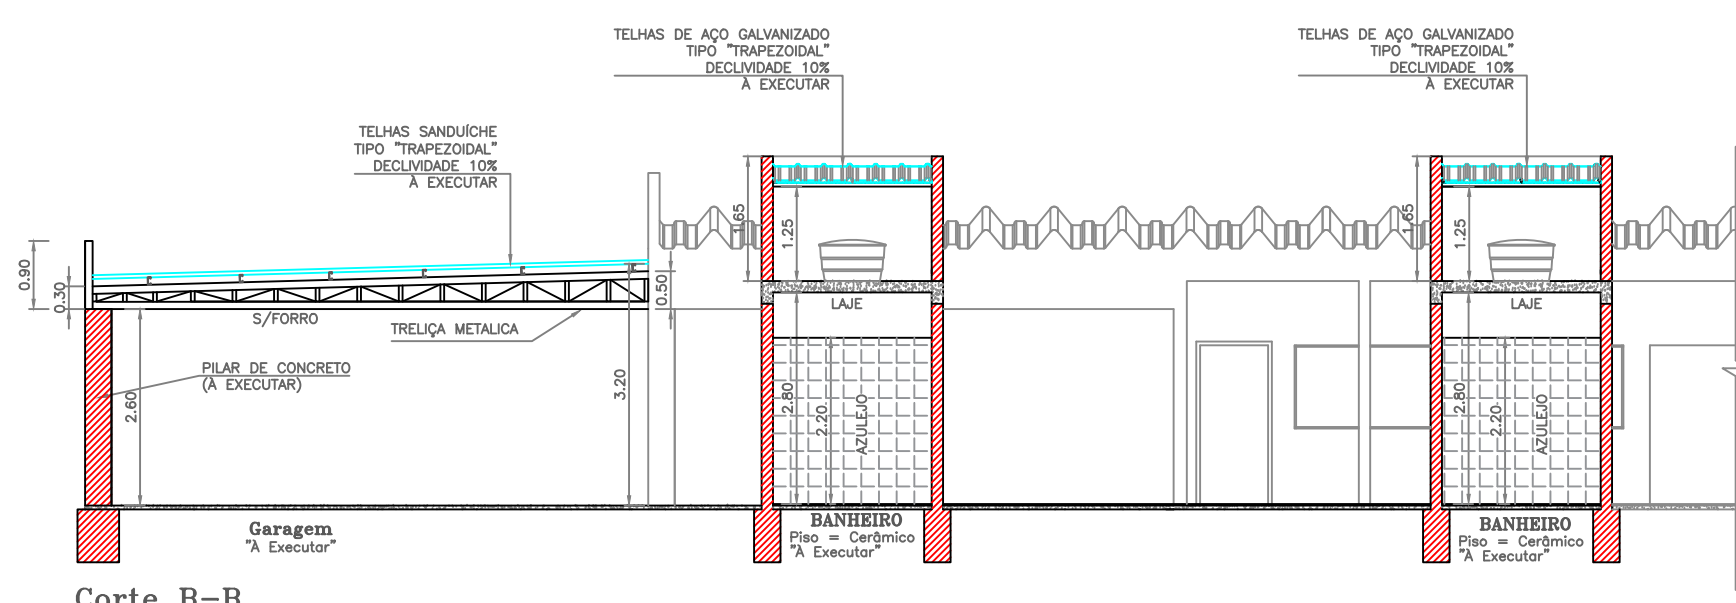

Corte B-B  
(Ampliação)  
Escala 1:100

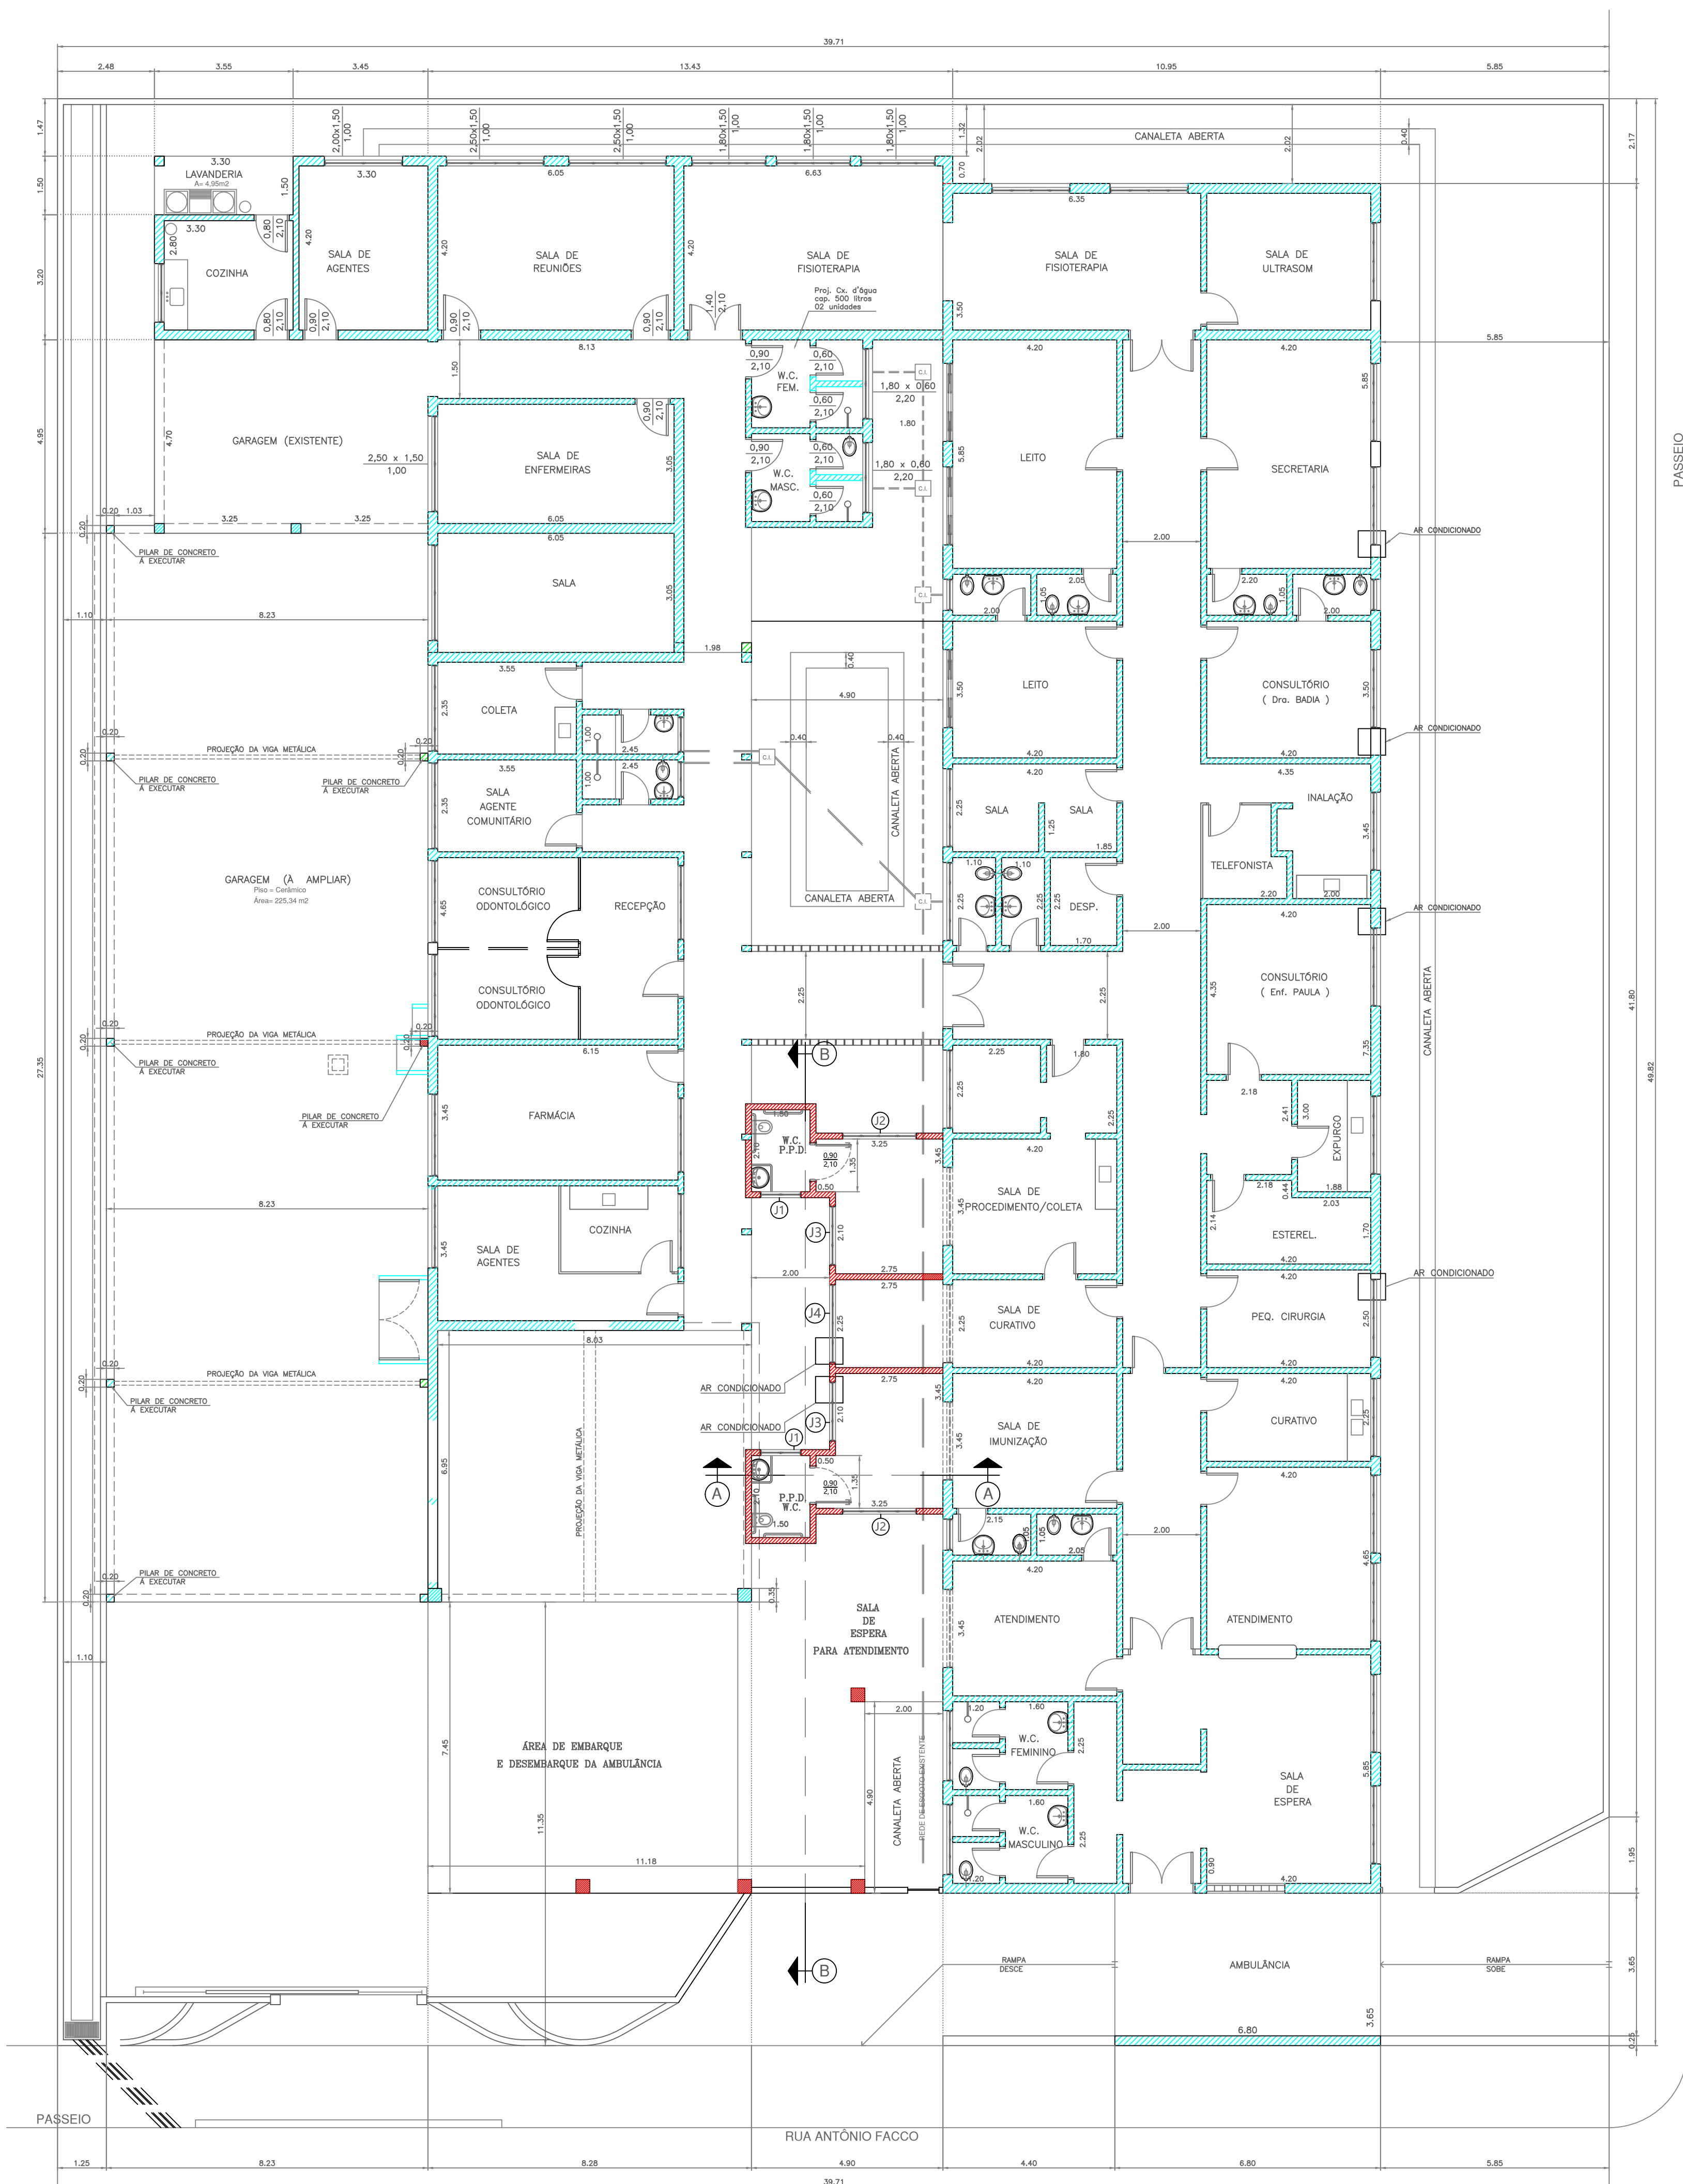


Planta  
Escala 1:100


PASSEIO  
RUA MIGUEL PEREIRA DA SILVA

TABELA DE ESQUADRIAS JANELAS		
⑪	Janela Blindex Basculante	1,00 X 0,60 2,00
⑫	Janela Blindex 4 folhas	1,90 X 1,00 1,10
⑬	Janela Blindex 4 folhas	1,50 X 1,00 1,10
⑭	Janela Blindex 4 folhas	2,00 X 1,00 1,10

LEGENDA  
CONSTRUÇÃO EXISTENTE  
AMPLIAÇÃO A SER EXECUTADA = 225,34m<sup>2</sup>

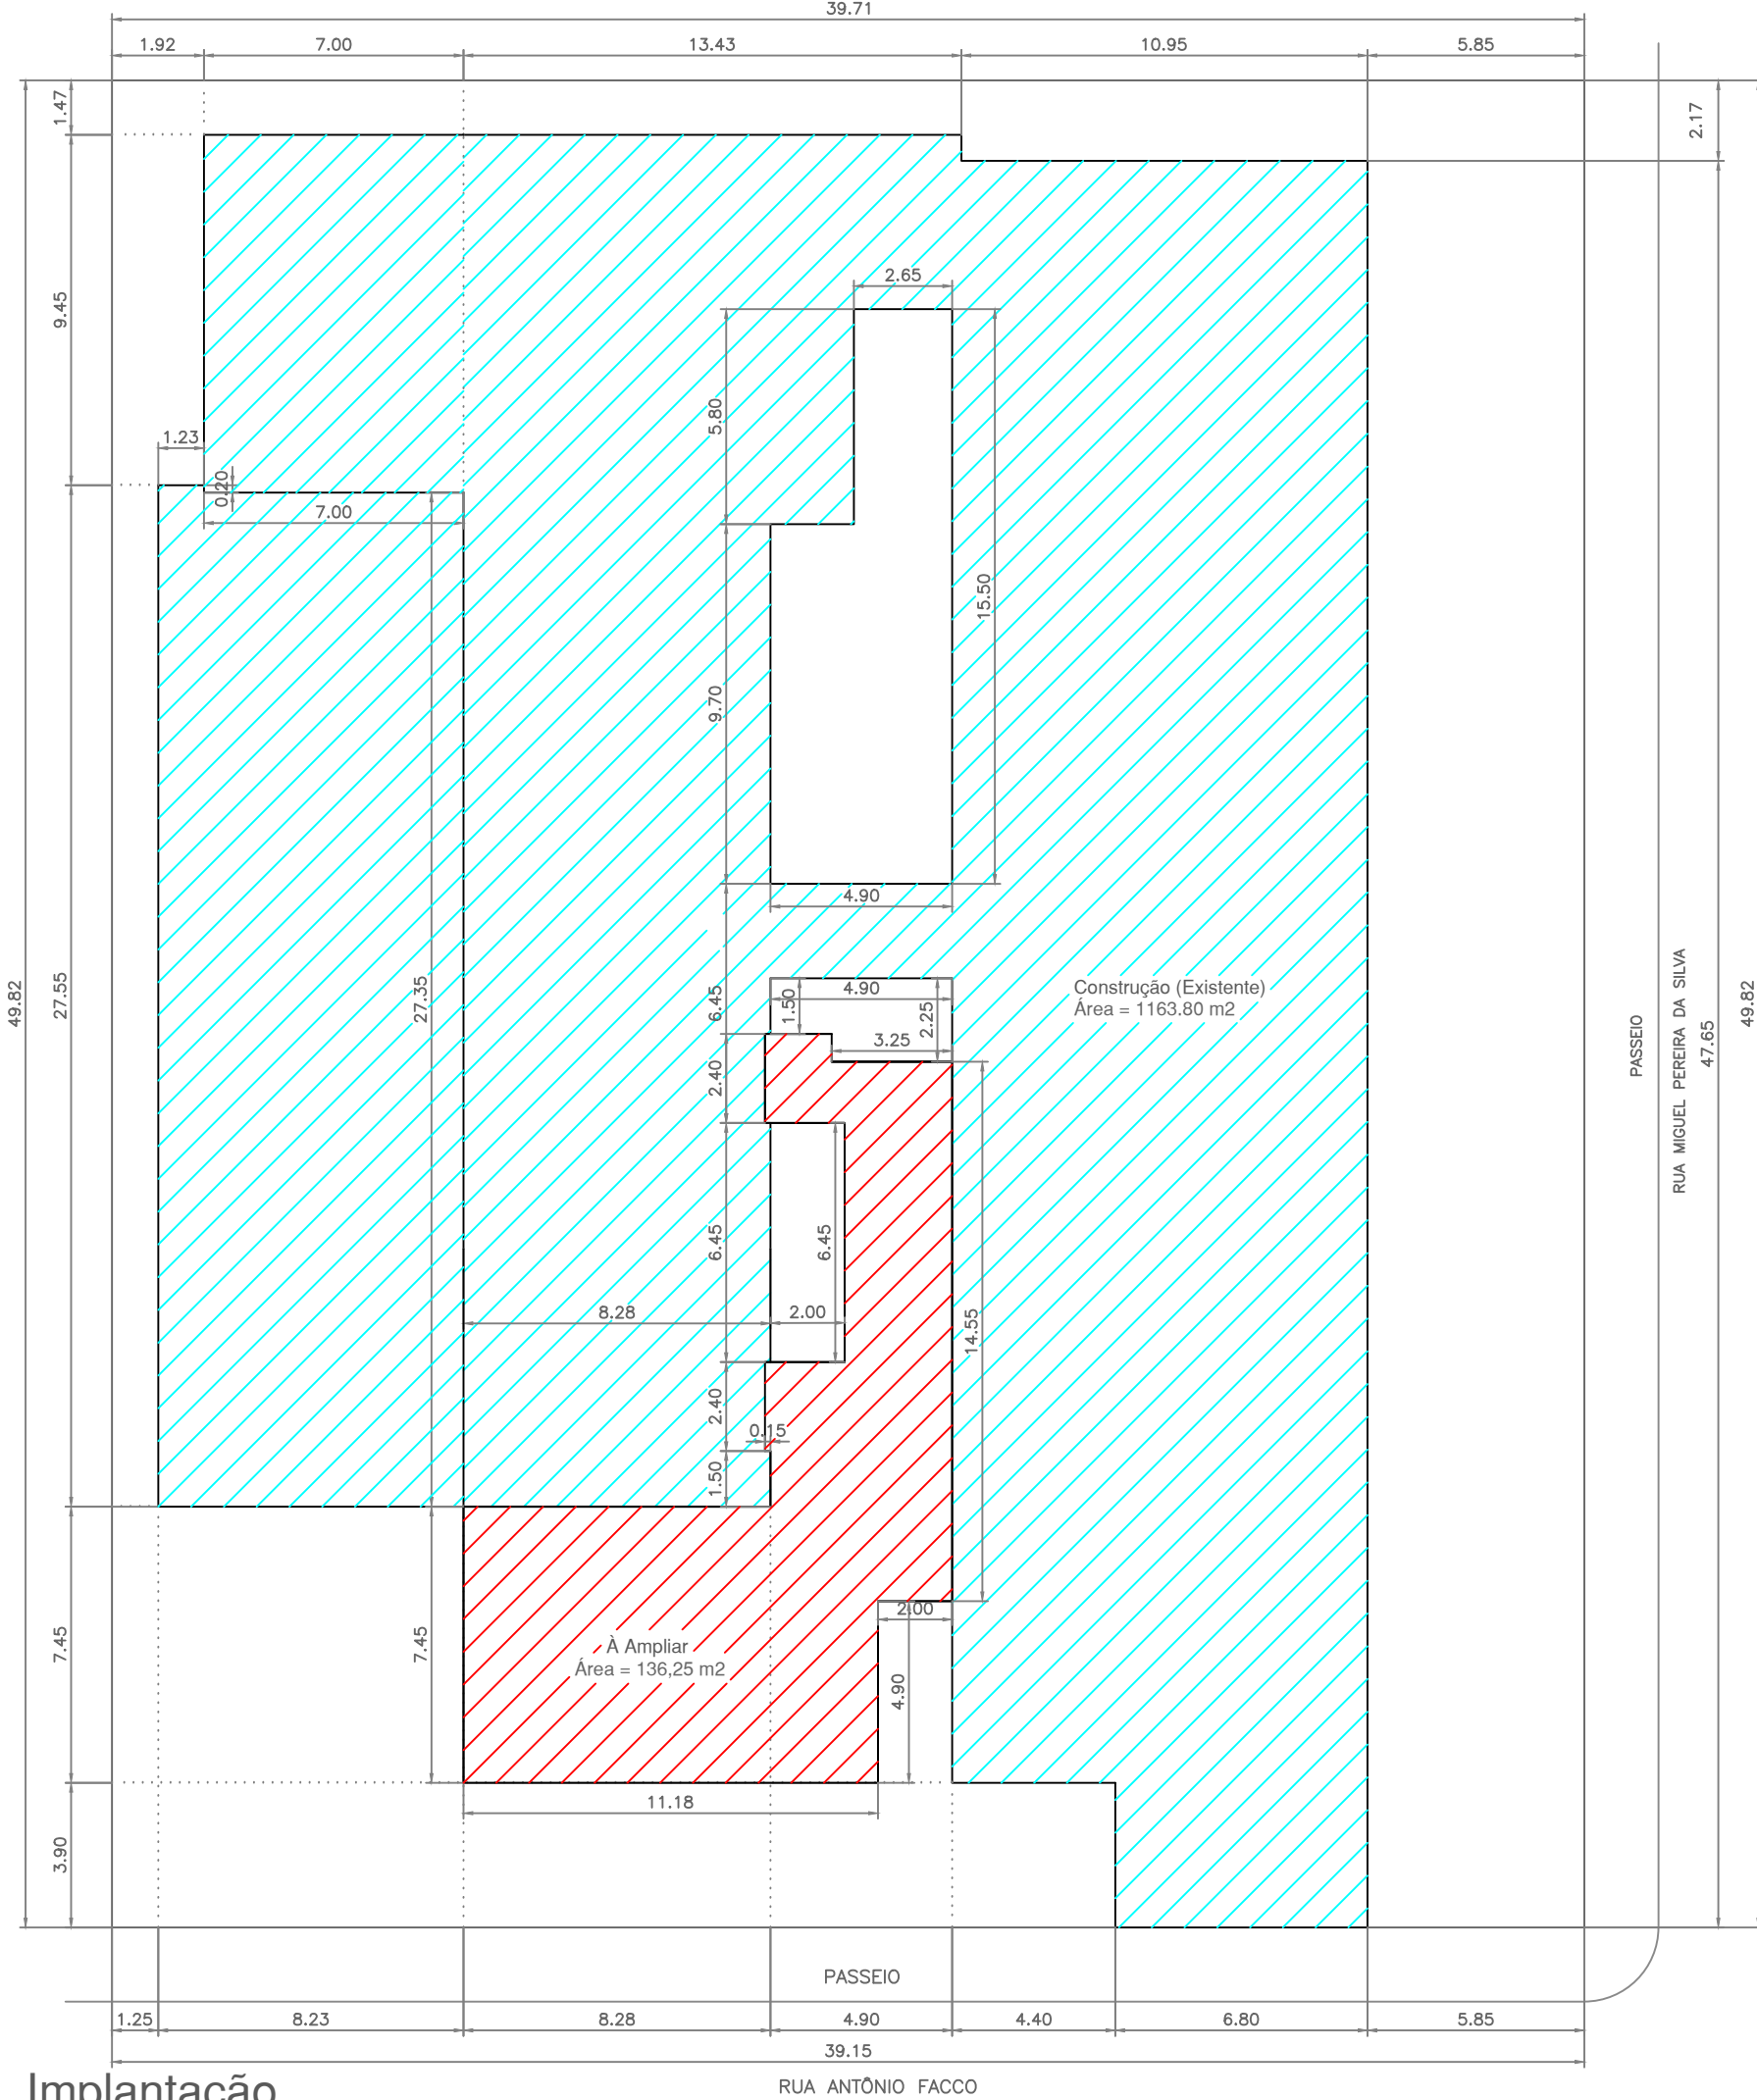

Implantação  
Escala 1:200

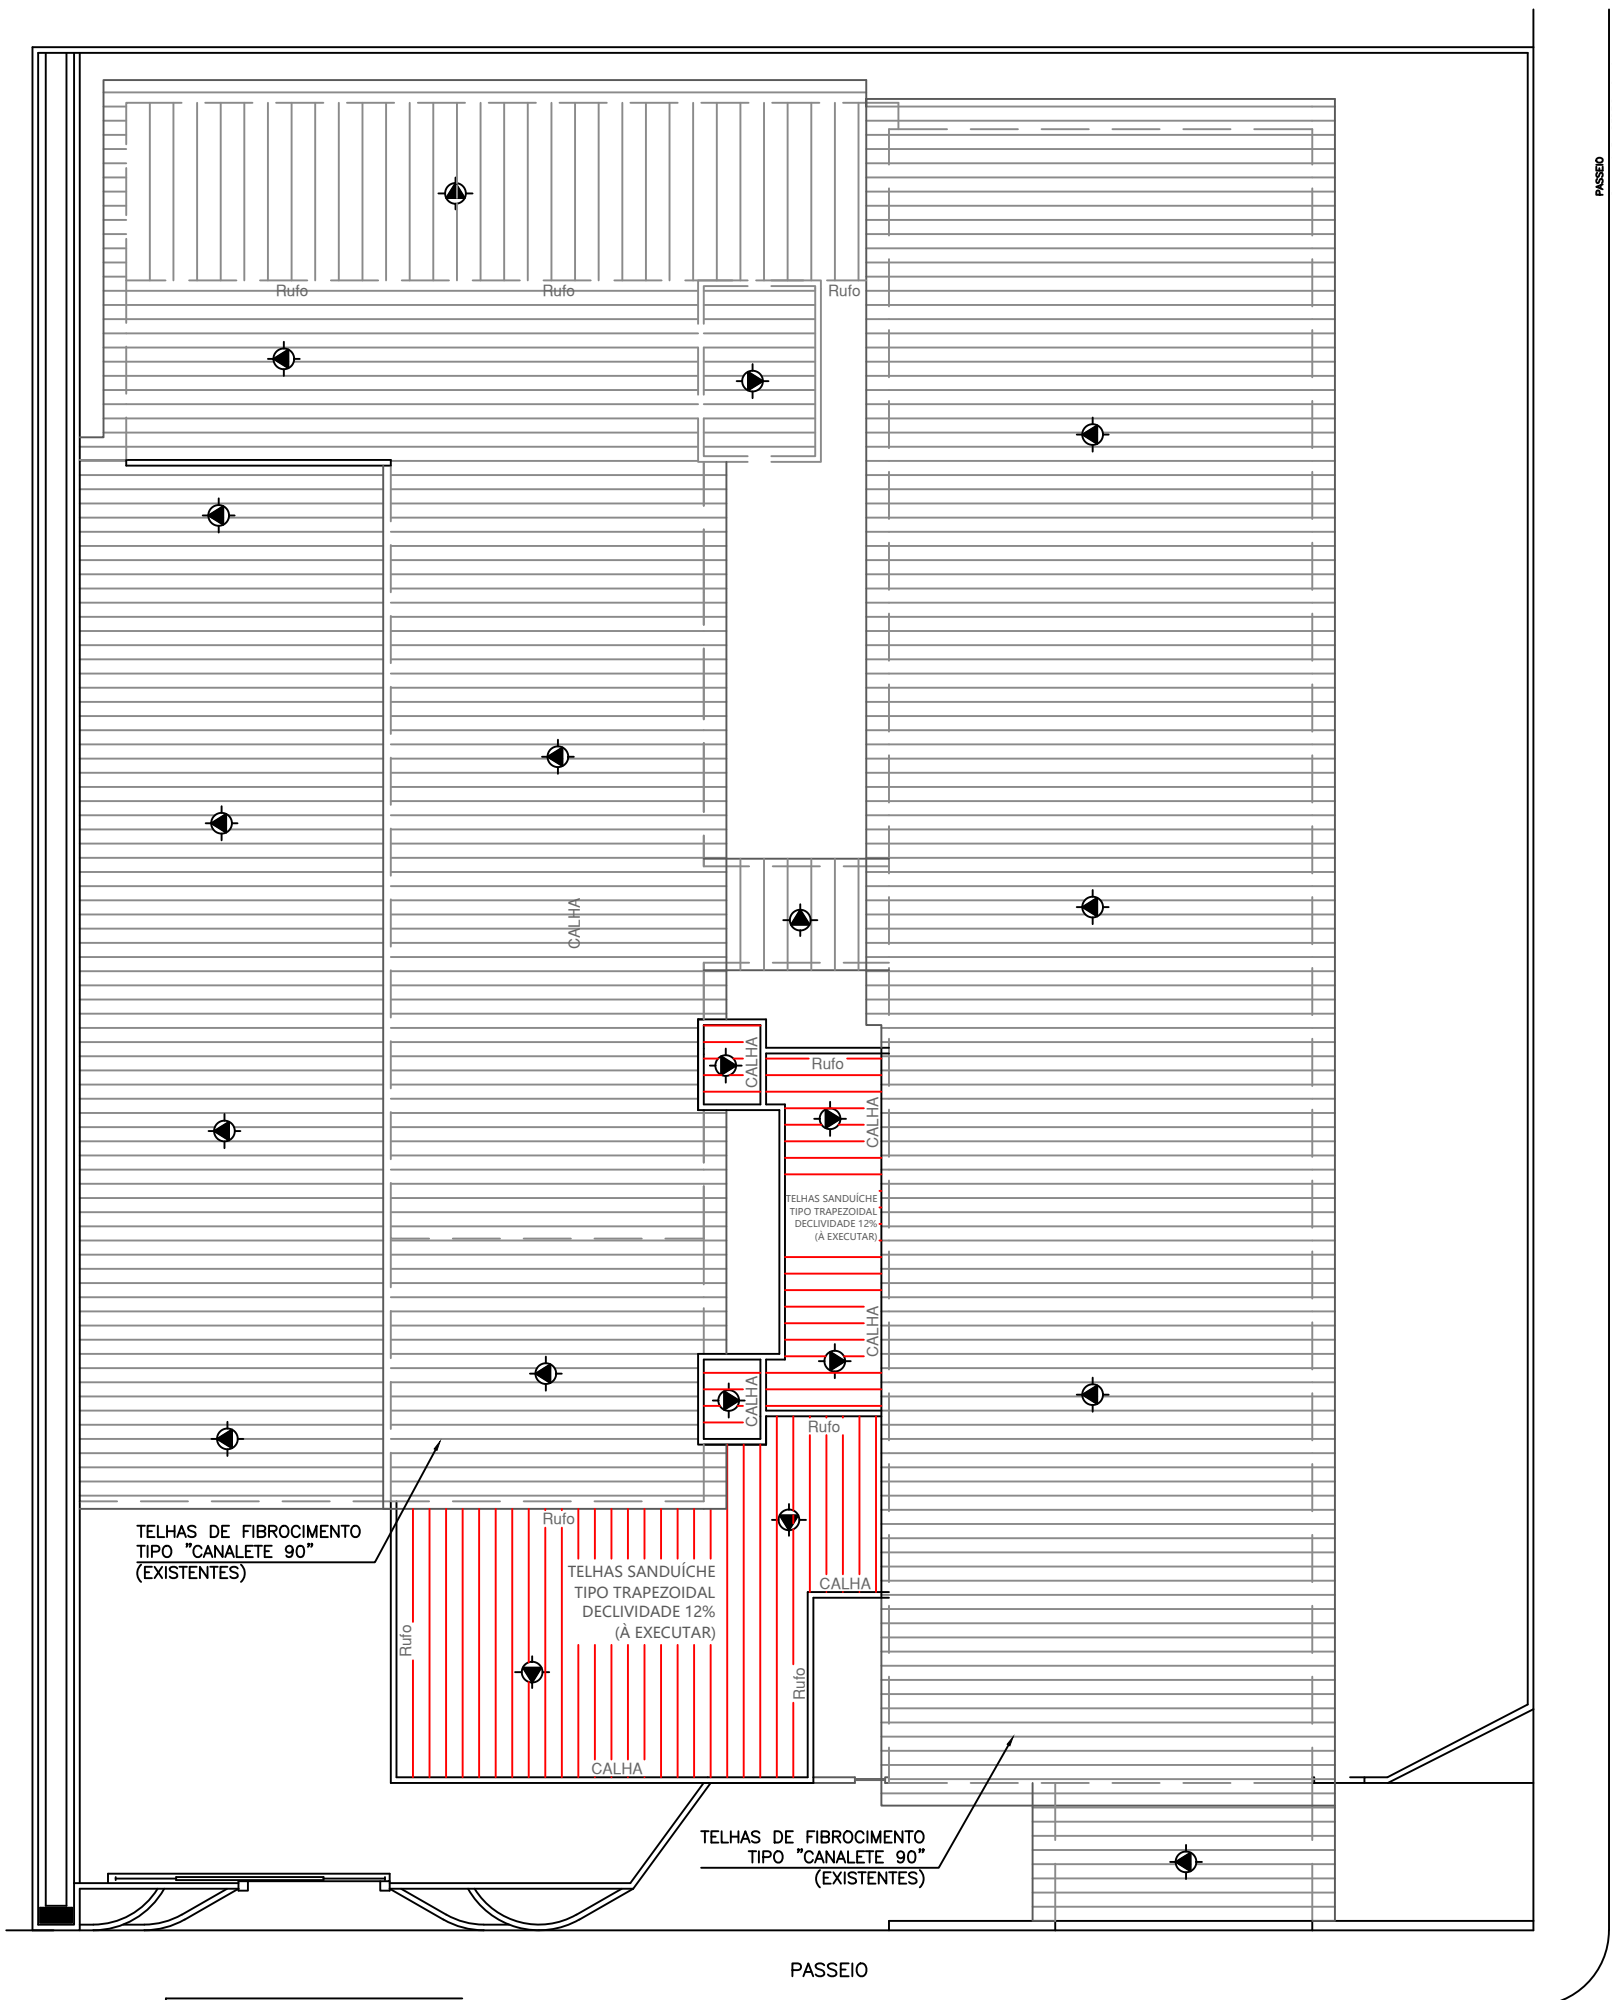

Cobertura  
Escala 1:200

PROJETO ARQUITETÔNICO

PROJETO

para Ampliação do Centro de Saúde de Inúbia Paulista

ENDEREÇO

Rua Antônio Facco esquina com a Rua Miguel Pereira da Silva, nº 665  
Lotes nº 01, 02 e 05 - Quadra nº 54 - Centro - Inúbia Paulista - SP

INTERESSADO

Município de Inúbia Paulista  
CNPJ nº 44.919.611/0001-03

FOLHA Nº

Única

ASSUNTO

Planta, Cortes, Fachada, Cobertura e Implantação

Situação

RUA ANTÔNIO FACCO

RUA MIGUEL PEREIRA DA SILVA

ÁREA DE CONSTRUÇÃO

ÁREA DE AMPLIAÇÃO

DECLARO QUE A APROVAÇÃO DO PROJETO PELA PREFEITURA, NÃO IMPLICA NO RECONHECIMENTO DO DIREITO DE PROPRIEDADE DO TERRENO.

INTERESSADO

Município de Inúbia Paulista  
CNPJ nº 44.919.611/0001-03  
JOÃO SOARES DOS SANTOS  
PREFEITO MUNICIPAL

Áreas

Terreno

2.000,00 m<sup>2</sup>

Construção Existente

1.163,80 m<sup>2</sup>

A Ampliar

136,25

Total de Construção

1.300,05 m<sup>2</sup>

Livre

699,95 m<sup>2</sup>

AUTORIZADO

Rhauan Higor Freitas Lopes  
Engenheiro Civil - CREA 5070338339

ESCALA

Indicadas

Desenho

11099725-0482  
Rhauan Lopes

DATA

30 / 04 / 2020

ARLT

28027230200488092