

PROJETO

FOLHA
ÚNICA

OBRA: PROJETO PARA EXECUÇÃO DE PAVIMENTAÇÃO
ASFÁLTICA , GUIAS E SARJETAS.

LOCAL: - AVENIDA JOÃO ELVINO, TRECHO ENTRE A RUA WENCESLAU BRAZ
E A RUA TIBIRIÇA.

INTERESSADO: PREF. MUNICIPAL DE INÚBIA PAULISTA

EXTENSÃO: PAVIMENTAÇÃO ASFÁLTICA = 1.478,40 m²
GUIAS E SARJETAS = 170,00 ml

ESCALAS: INDICADAS

DATA: 14 / 07 / 2021


SITUAÇÃO

ANEXO"

" VER MAPA


JOÃO SOARES DOS SANTOS
PREFEITO MUNICIPAL

AUTOR DO PROJETO E RESP. TÉCNICO
EMERSON LUIS CAVALARO DE ALMEIDA PAULA
ARQUITETO E URBANISTA - CAU/SP N°A25459-2

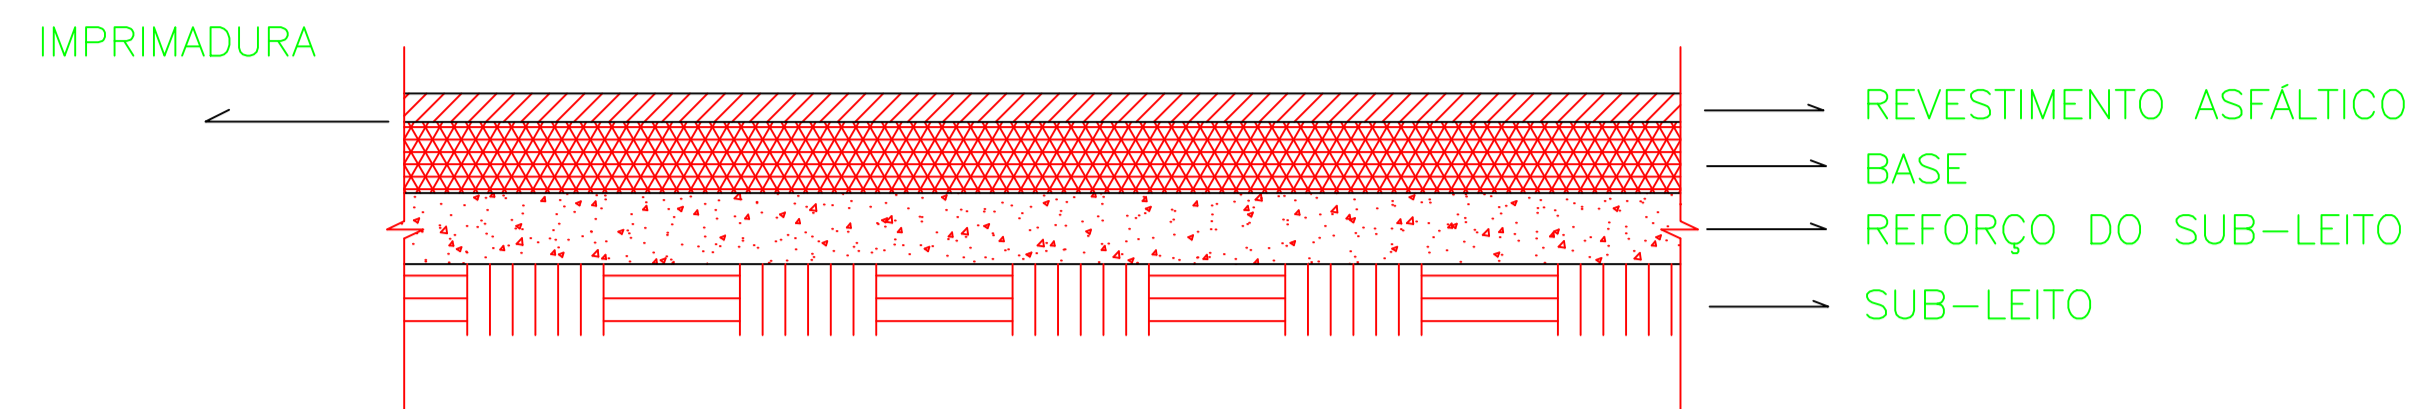


CORTE ESQUEMÁTICO DO PAVIMENTO

S/ ESCALA

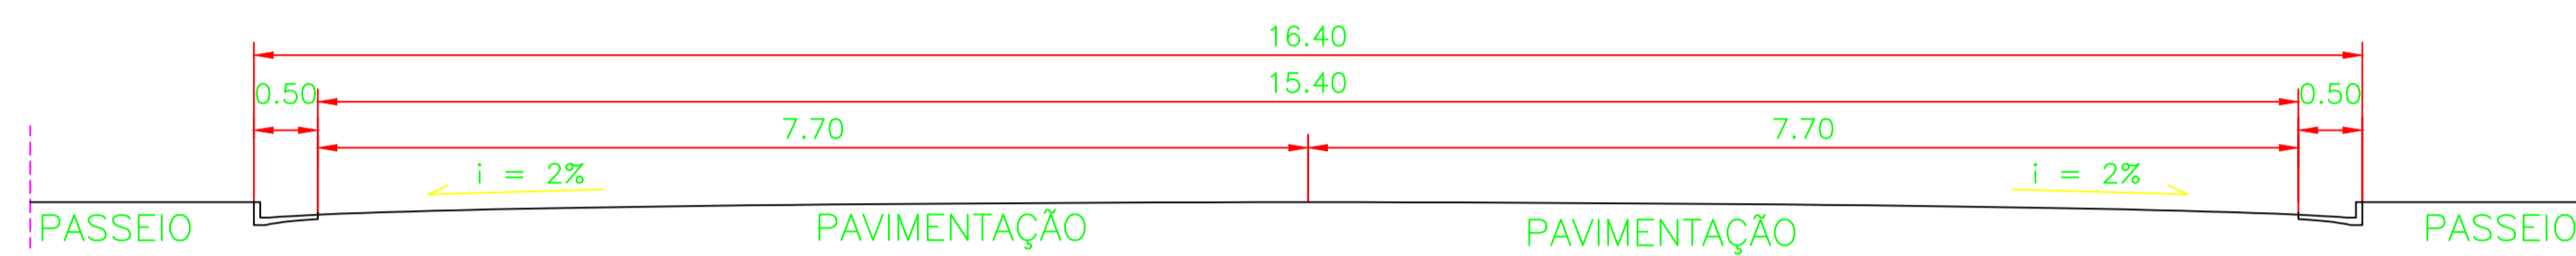


CORTE A-A

ESCALA: 1:100

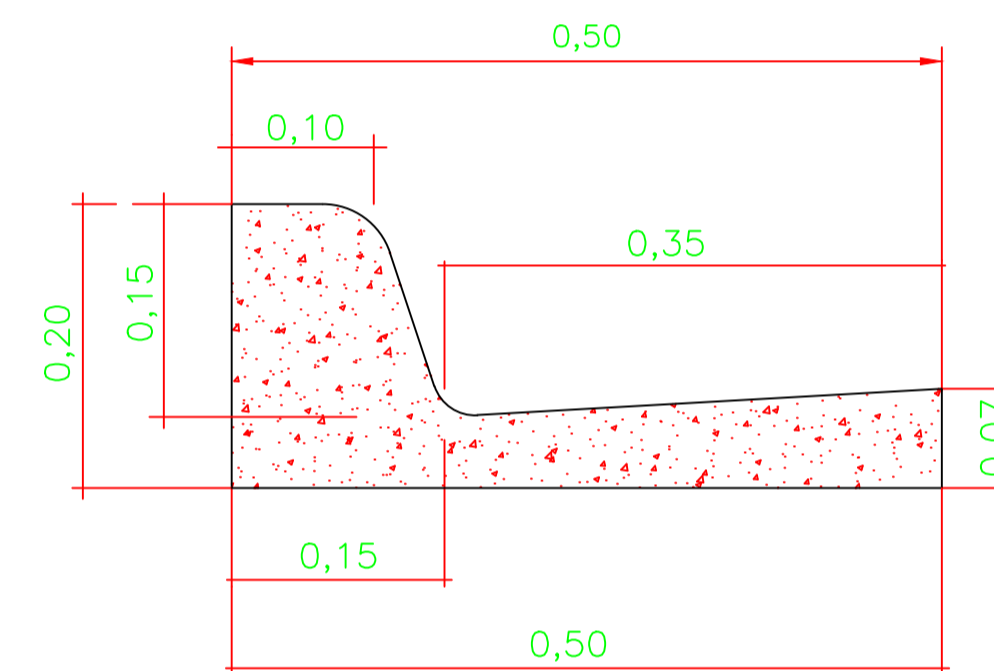

CORTE - GUIAS E SARJETAS

ESCALA 1:10

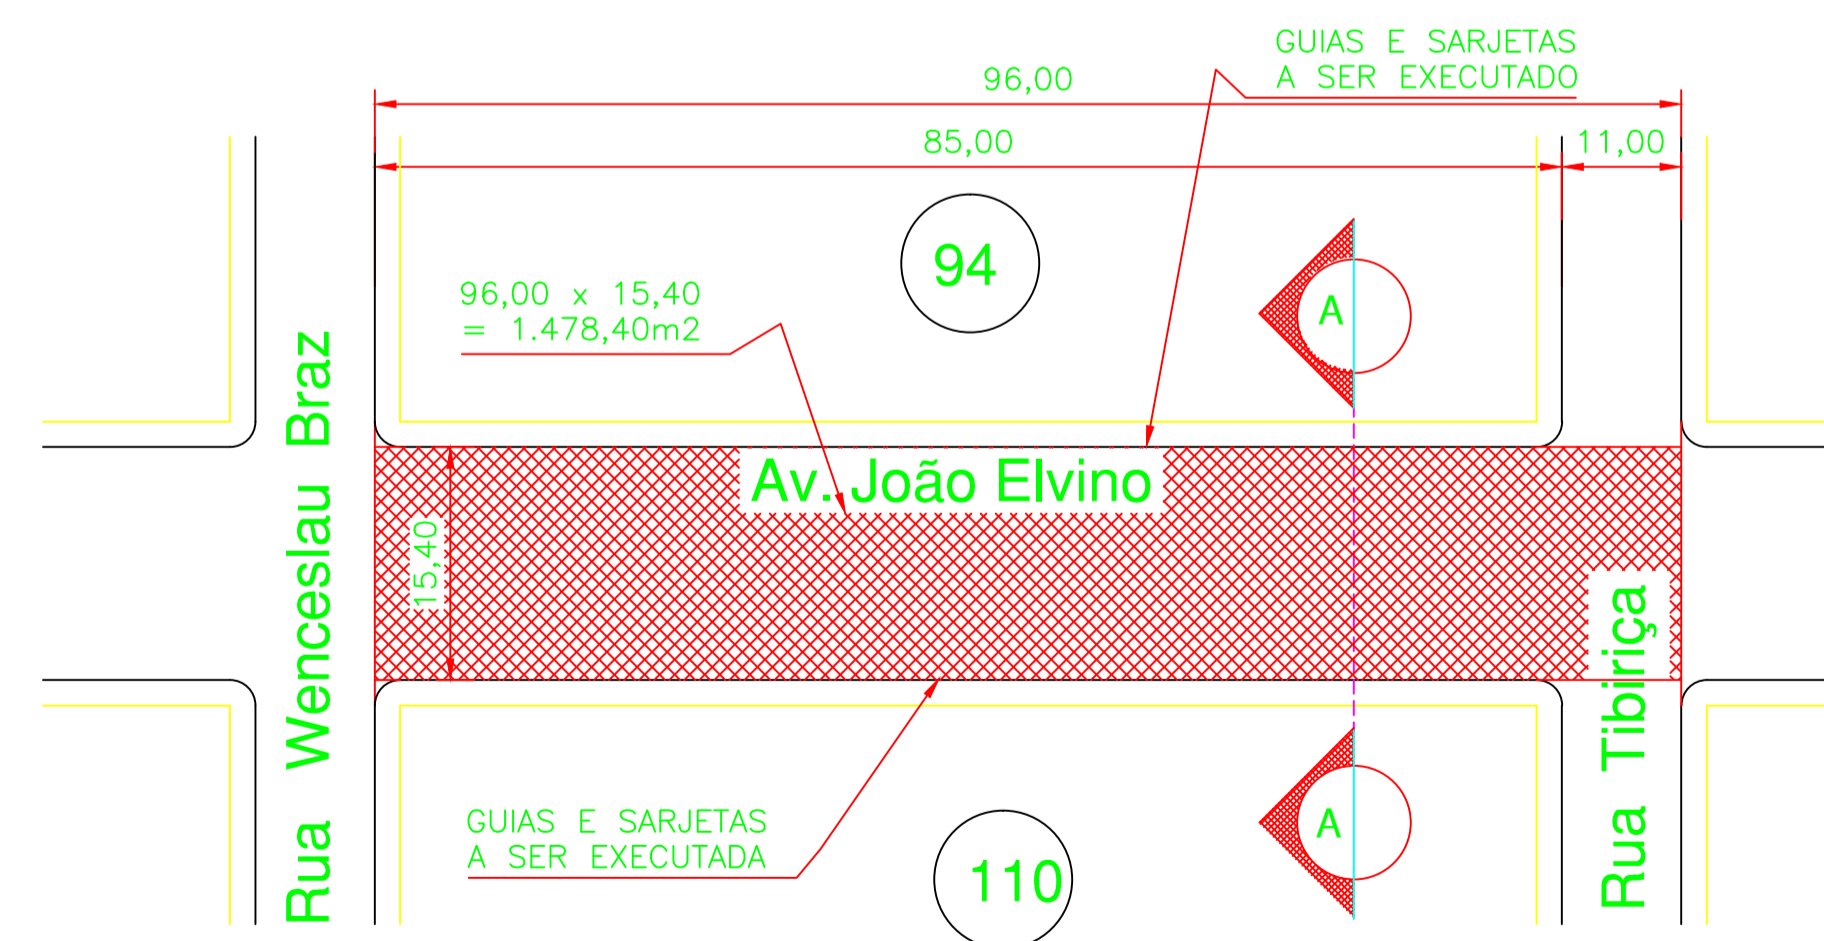

Avenida João Elvino - (1.478,40 m² de Asfalto)

(170,00ml de Guias e Sarjetas)

PLANTA

S/ ESCALA