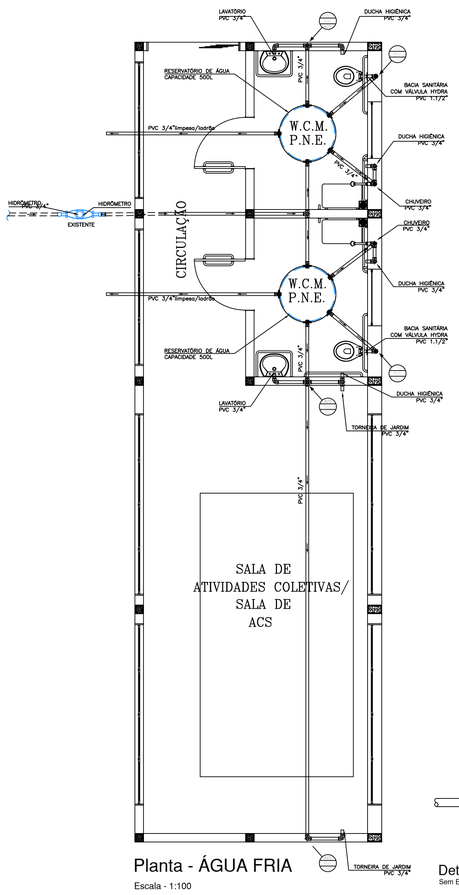

Planta - ÁGUA FRIA
Escala - 1:100

TABELA DO HIDRÔMETRO		
Nº	DESCRIÇÃO	QTD.
01	TUBO DE PVC RÍGIDO Ø 3/4"	VAR.
02	TÊ RB Ø 3/4"	02
03	HIDRÔMETRO	01
04	JOELHO 90º Ø 3/4"	05
05	REGISTRO DE ESFERA COM BORBOLETA Ø 3/4"	01
06	TUBO ALETADO RB Ø 3/4"	02

SAÍDA DE ÁGUA EM RESERVATÓRIO DE CONCRETO

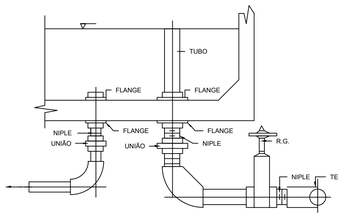

NOTAS:

1 - MEDIDAS EM CENTÍMETROS, EXCETO ONDE INDICADO;

2 - NÍVEIS EM METROS;

3 - ÁGUA FRIA: TUBULAÇÕES E CONEXÕES EM PVC RÍGIDO SOLDÁVEL;

4 - ÁGUAS PLUVIAIS: TUBULAÇÕES SEGUEM PARA SEREM LANÇADAS NA SARJETA;

→ SENTIDO DO FLUXO.

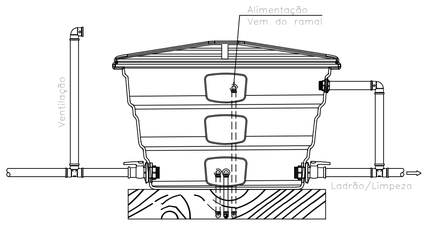

Detalhe Típico - Reservatório Capac. 500L
Sem Escala

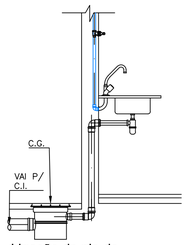

Ligação de pia de cozinha com sifão
ESC.1:25

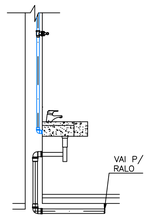

Ligação de lavatório coluna (Com sifão)
ESC.1:25

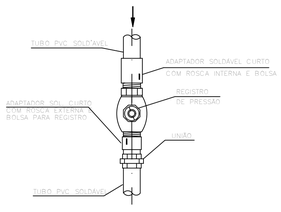

DETALHE DE INSTALAÇÃO DO RP
SEM ESCALA

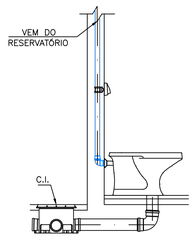

Montagem da válvula de descarga
ESC.1:25

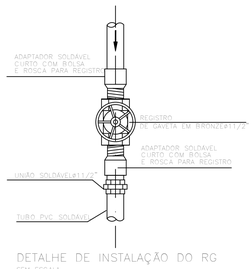

DETALHE DE INSTALAÇÃO DO RG
SEM ESCALA

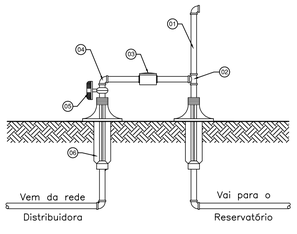

Detalhe - Ramal de Entrada - 01 Un.
Escala 1:10

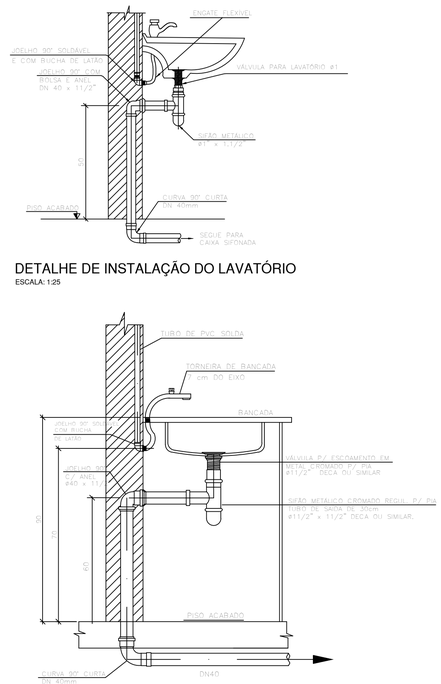

DETALHE DE INSTALAÇÃO DO LAVATÓRIO
ESCALA: 1:25

DETALHE DE INSTALAÇÃO DE PIA
ESCALA: 1:25

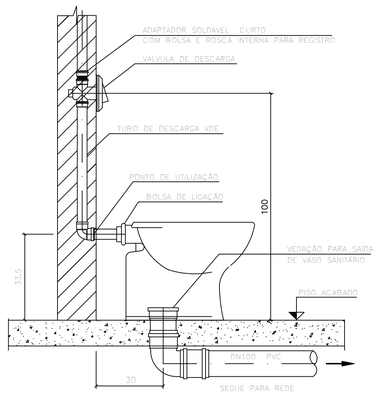

DET. DE INSTALAÇÃO DO VASO SANITÁRIO
ESCALA: 1:25

LEGENDA	
CA	– Caixa Acoplada – h=25cm
CHUV	– Saída para Chuveiro – h=210cm
RG	– Registro de Gaveta – h=180cm
RP	– Registro de Pressão – h=110cm
T.JARD	– Torneira para Jardim – h=65cm
T.LAV	– Torneira para Lavatório – h=65cm
T.LIMP	– Torneira para Limpeza – h=50cm
T.PIA	– Torneira para Pia – h=110cm
T.TQUE	– Torneira para Tanque – h=110cm
VD	– Válvula de Descarga – h=110cm
VS	– Vaso Sanitário – h=33cm

DETALHE DA INSTALAÇÃO DA TORNEIRA DE JARDIM/LAVAGEM

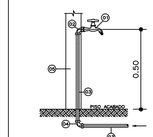

(01) – TORNEIRA DE PRESSÃO DE USO GERAL ø3/4", COM ADAPTADOR P/ MANGUEIRA ø3/4".
(02) – COTOVELO 90° ADUL EF-ø25xø3/4"
(03) – TUBO DE ø25mm, PVC
(04) – COTOVELO 90° ø25, PVC
(05) – PAREDE

PVC Soldável marrom	
	– Adaptador c/ franges livres p/caixa d'água 25mmx3/4" (Detalhado/em Planta)
	– Joelho 45 25mm (Detalhado/em Planta)
	– Joelho 45 25mm (Detalhado/em Planta)
	– Joelho 90 25mm (Detalhado/Desce)
	– Joelho 90 25mm (Detalhado/em Planta)
	– Joelho 90 25mm (Detalhado/Sobe)
	– Tê 25mm (Detalhado/em Planta)
	– Tê 25mm (Detalhado/Sobe)
	– Luva 25mm (Detalhado/em Planta)
PRUMADAS	
	Detalhe Onde a Tubulação Desce
	Detalhe Onde a Tubulação Sobe
TUBULAÇÃO	
	– Tubo PVC Soldável marrom (NBR 5648/pe CP19) 25mm (Detalhado)
	– Tubo PVC Soldável marrom (SUBTERRÂNEO) (NBR 5648/pe CP19) 25mm (Detalhado)

PROJETO HIDRAULICO - REDE DE ÁGUA FRIA

FOLHA 04 / 06

ASSUNTO:
Projeto para Ampliação do Centro de Saúde de Inúbia Paulista

ENDEREÇO:
Rua Antônio Facco - Nº 665
Lotes n° 01, 02 e 05 - Quadra nº 54 - Centro - Inúbia Paulista - SP

INTERESSADO:
Municipio de Inúbia Paulista
CNPJ N° 44.919.611/0001-03

RRT nº 11570887/
R.R.T. Nº RRT nº 11570761

PROPRIETÁRIO:
Municipio de Inúbia Paulista
CNPJ N° 44.919.611/0001-03

AUTOR DO PROJETO E RESPONSÁVEL TÉCNICO
Emerson Luis Cavalaro de A. Paula
ARQUITETO - CAU nº A25459-2