



IMPLANTAÇÃO

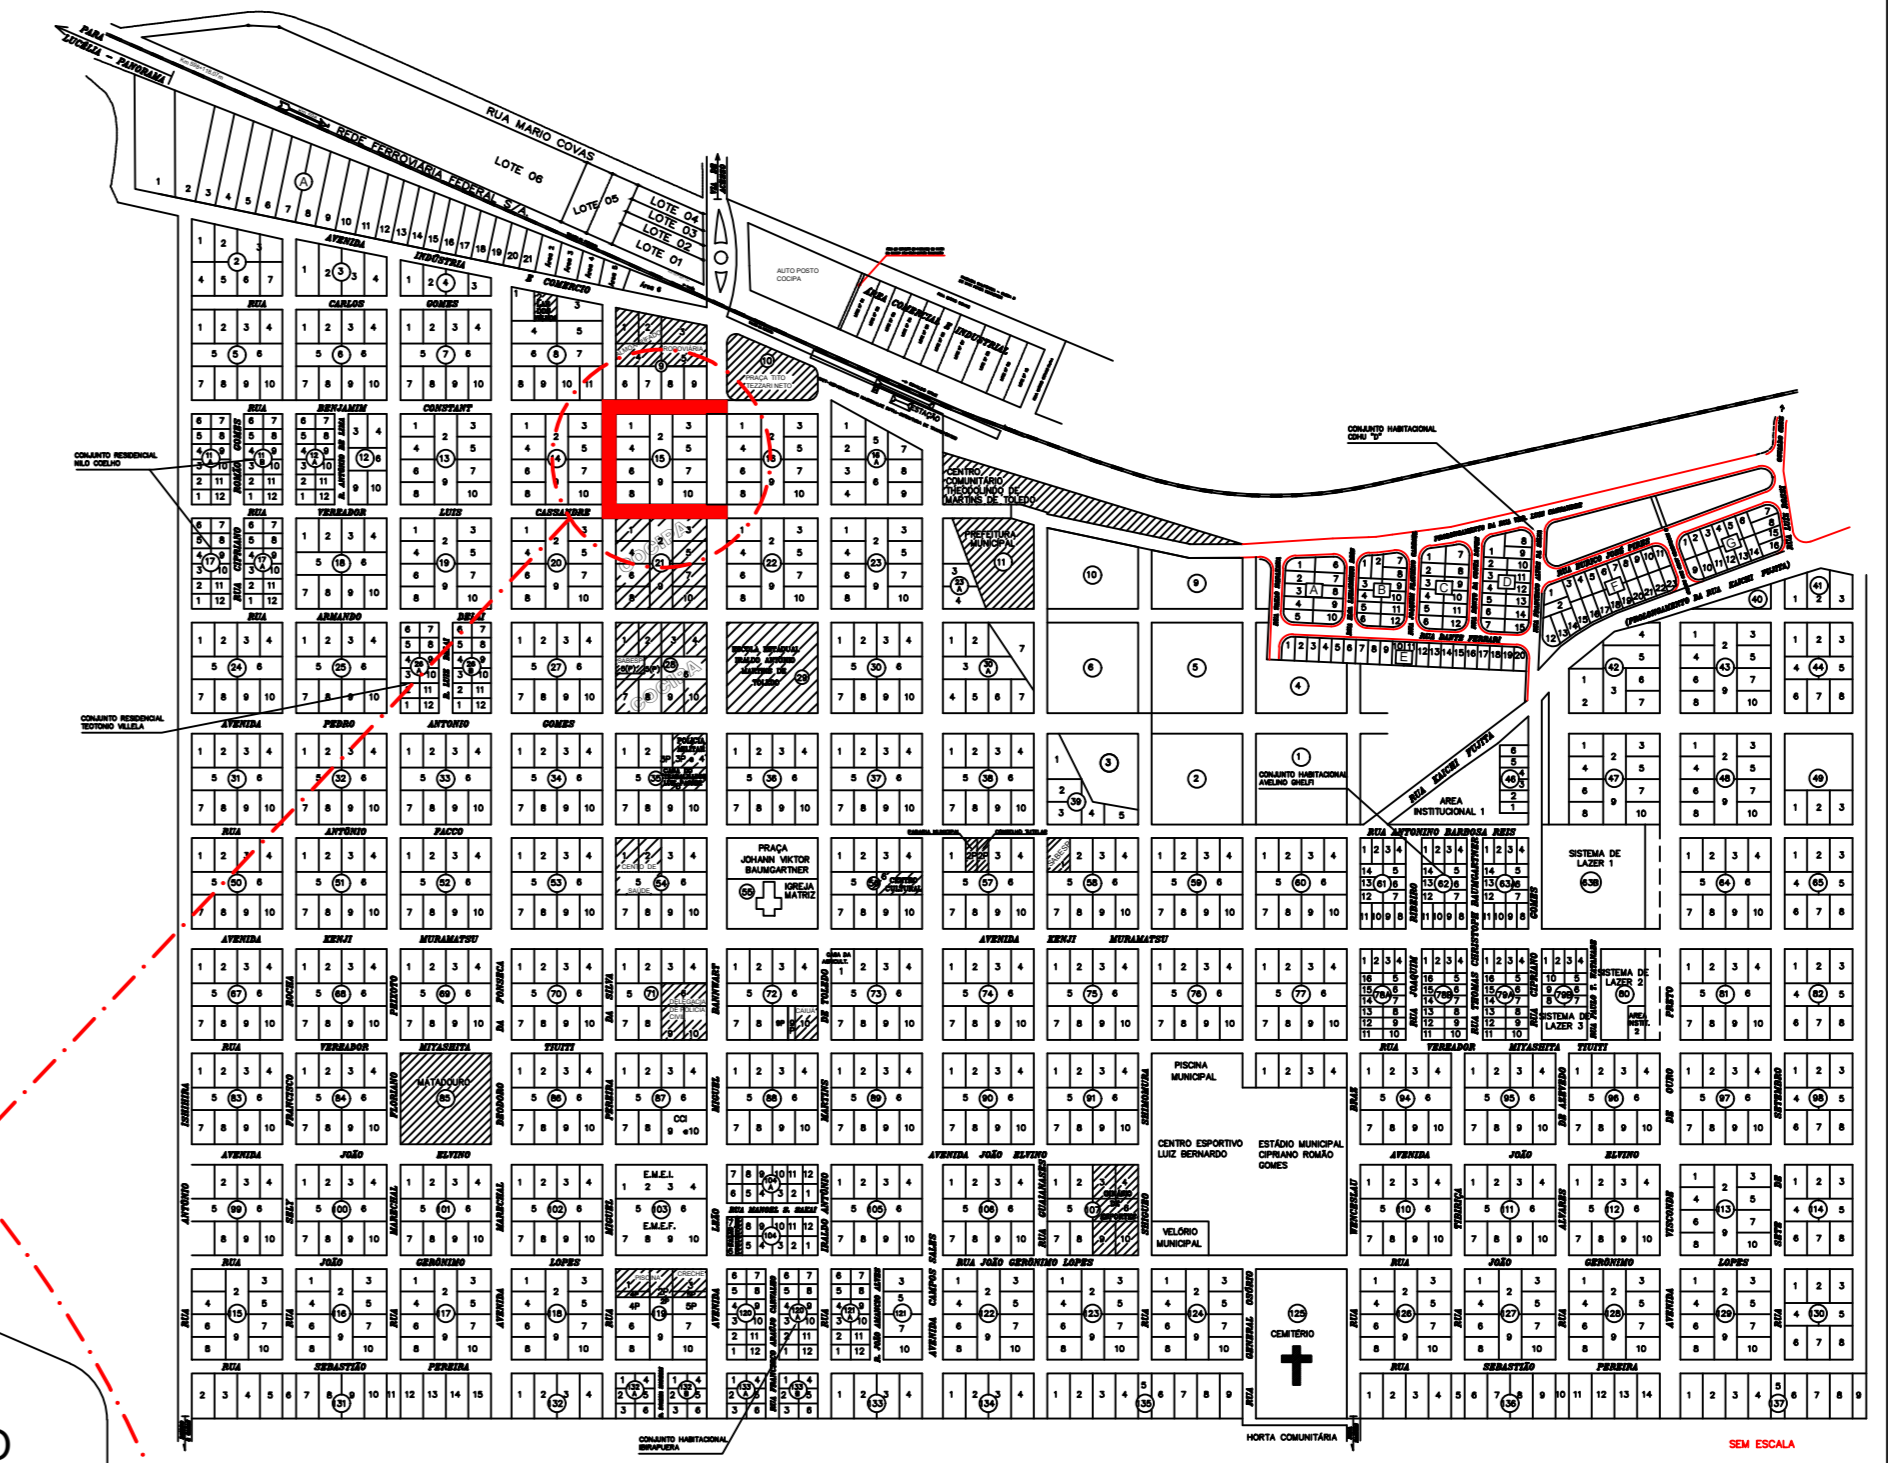


INÚBIA PAULISTA

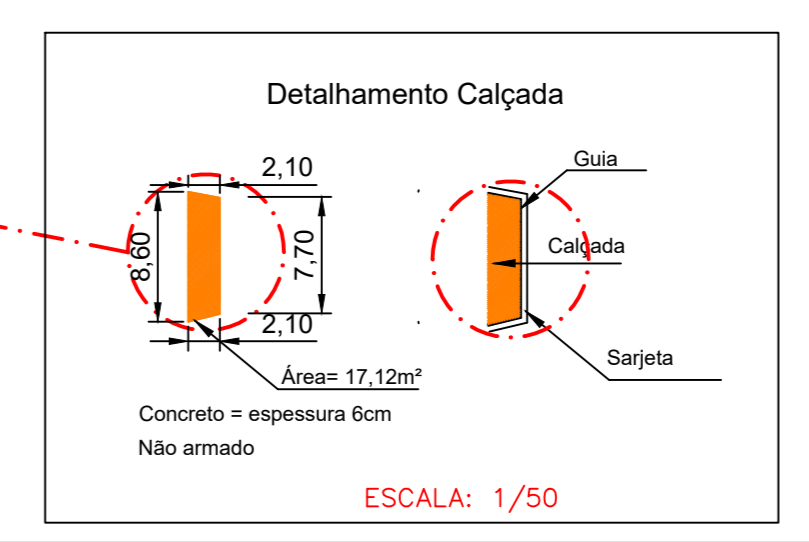

N&P ENGENHARIA LTDA ME, CNPJ: 40.757.971/0001-03
 RUA LUCIA CAMPACCI DE ARRUDA, N. 351, VILA RANCHARIA
 LUCÉLIA SP CEP 17780-000

IMPLANTAÇÃO DE CONTINUIDADE DE GALERIAS PLUVIAIS
 RUA MIGUEL P. DA SILVA E RUA BENJAMIM CONSTANT

IMPLANTAÇÃO
 Município de Inúbia Paulista
 CNPJ. nº. 44.919.611/0001-03
 ART: 28027230211540834

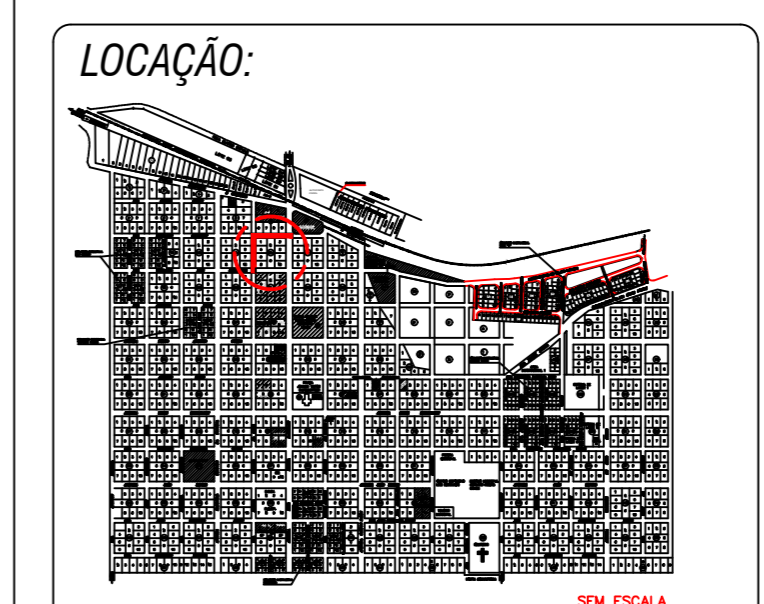

PROPRIETÁRIO
 Município de Inúbia Paulista
 ENG.º RESPONSÁVEL
 João Soares dos Santos
 PROPOSTA VENCIDA

AUTOR DE PROJETO RESPONSÁVEL TÉCNICO
 BRUNO INACIO FREITAS LOPES
 Engenharia Civil - CREA nº 000000000000000000

Medidas:
 1:500 Escala
 1:100 Escala
 1:50 Escala

Escala No projeto: FOLHA 2/6 DATA: 21/10/2021

LEGENDA		DIÂMETRO COMPRIMENTO (Ramais)		DIÂMETRO COMPRIMENTO (Rede)	
	Boca de lobo simples existente		GALERIA EXISTENTE		GALERIA À EXECUTAR
	Boca de Lobo Dupla com grelha		GALERIA EXISTENTE		Ramais a serem vedados
	Boca de Lobo Tripla com grelha		GALERIA EXISTENTE		GALERIA À EXECUTAR
	Poço de Visita		GALERIA À EXECUTAR		GALERIA À EXECUTAR
	Área Contemplada pelo projeto		GALERIA À EXECUTAR		GALERIA À EXECUTAR

Aprovação