



CORTE ESQUEMÁTICO - (PV-01)

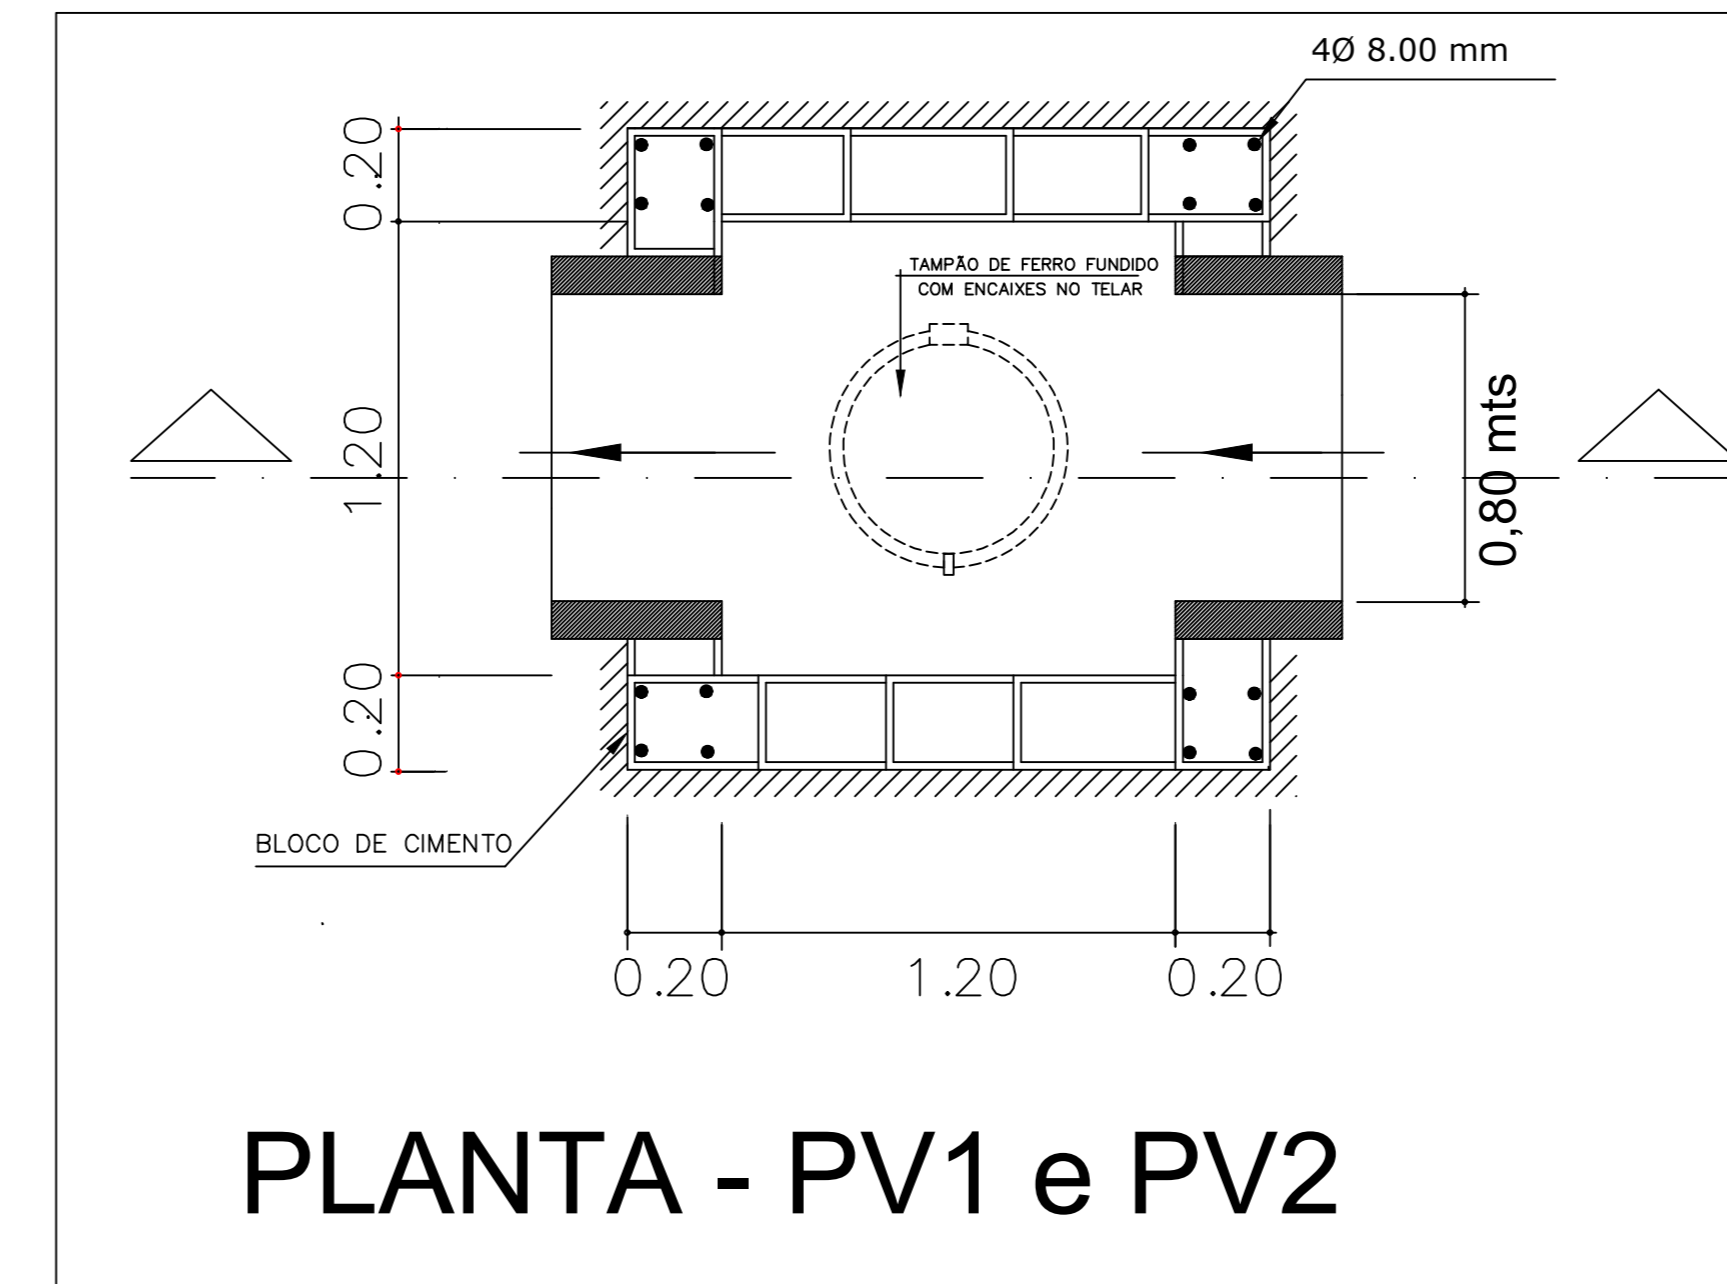

PLANTA - PV1 e PV2

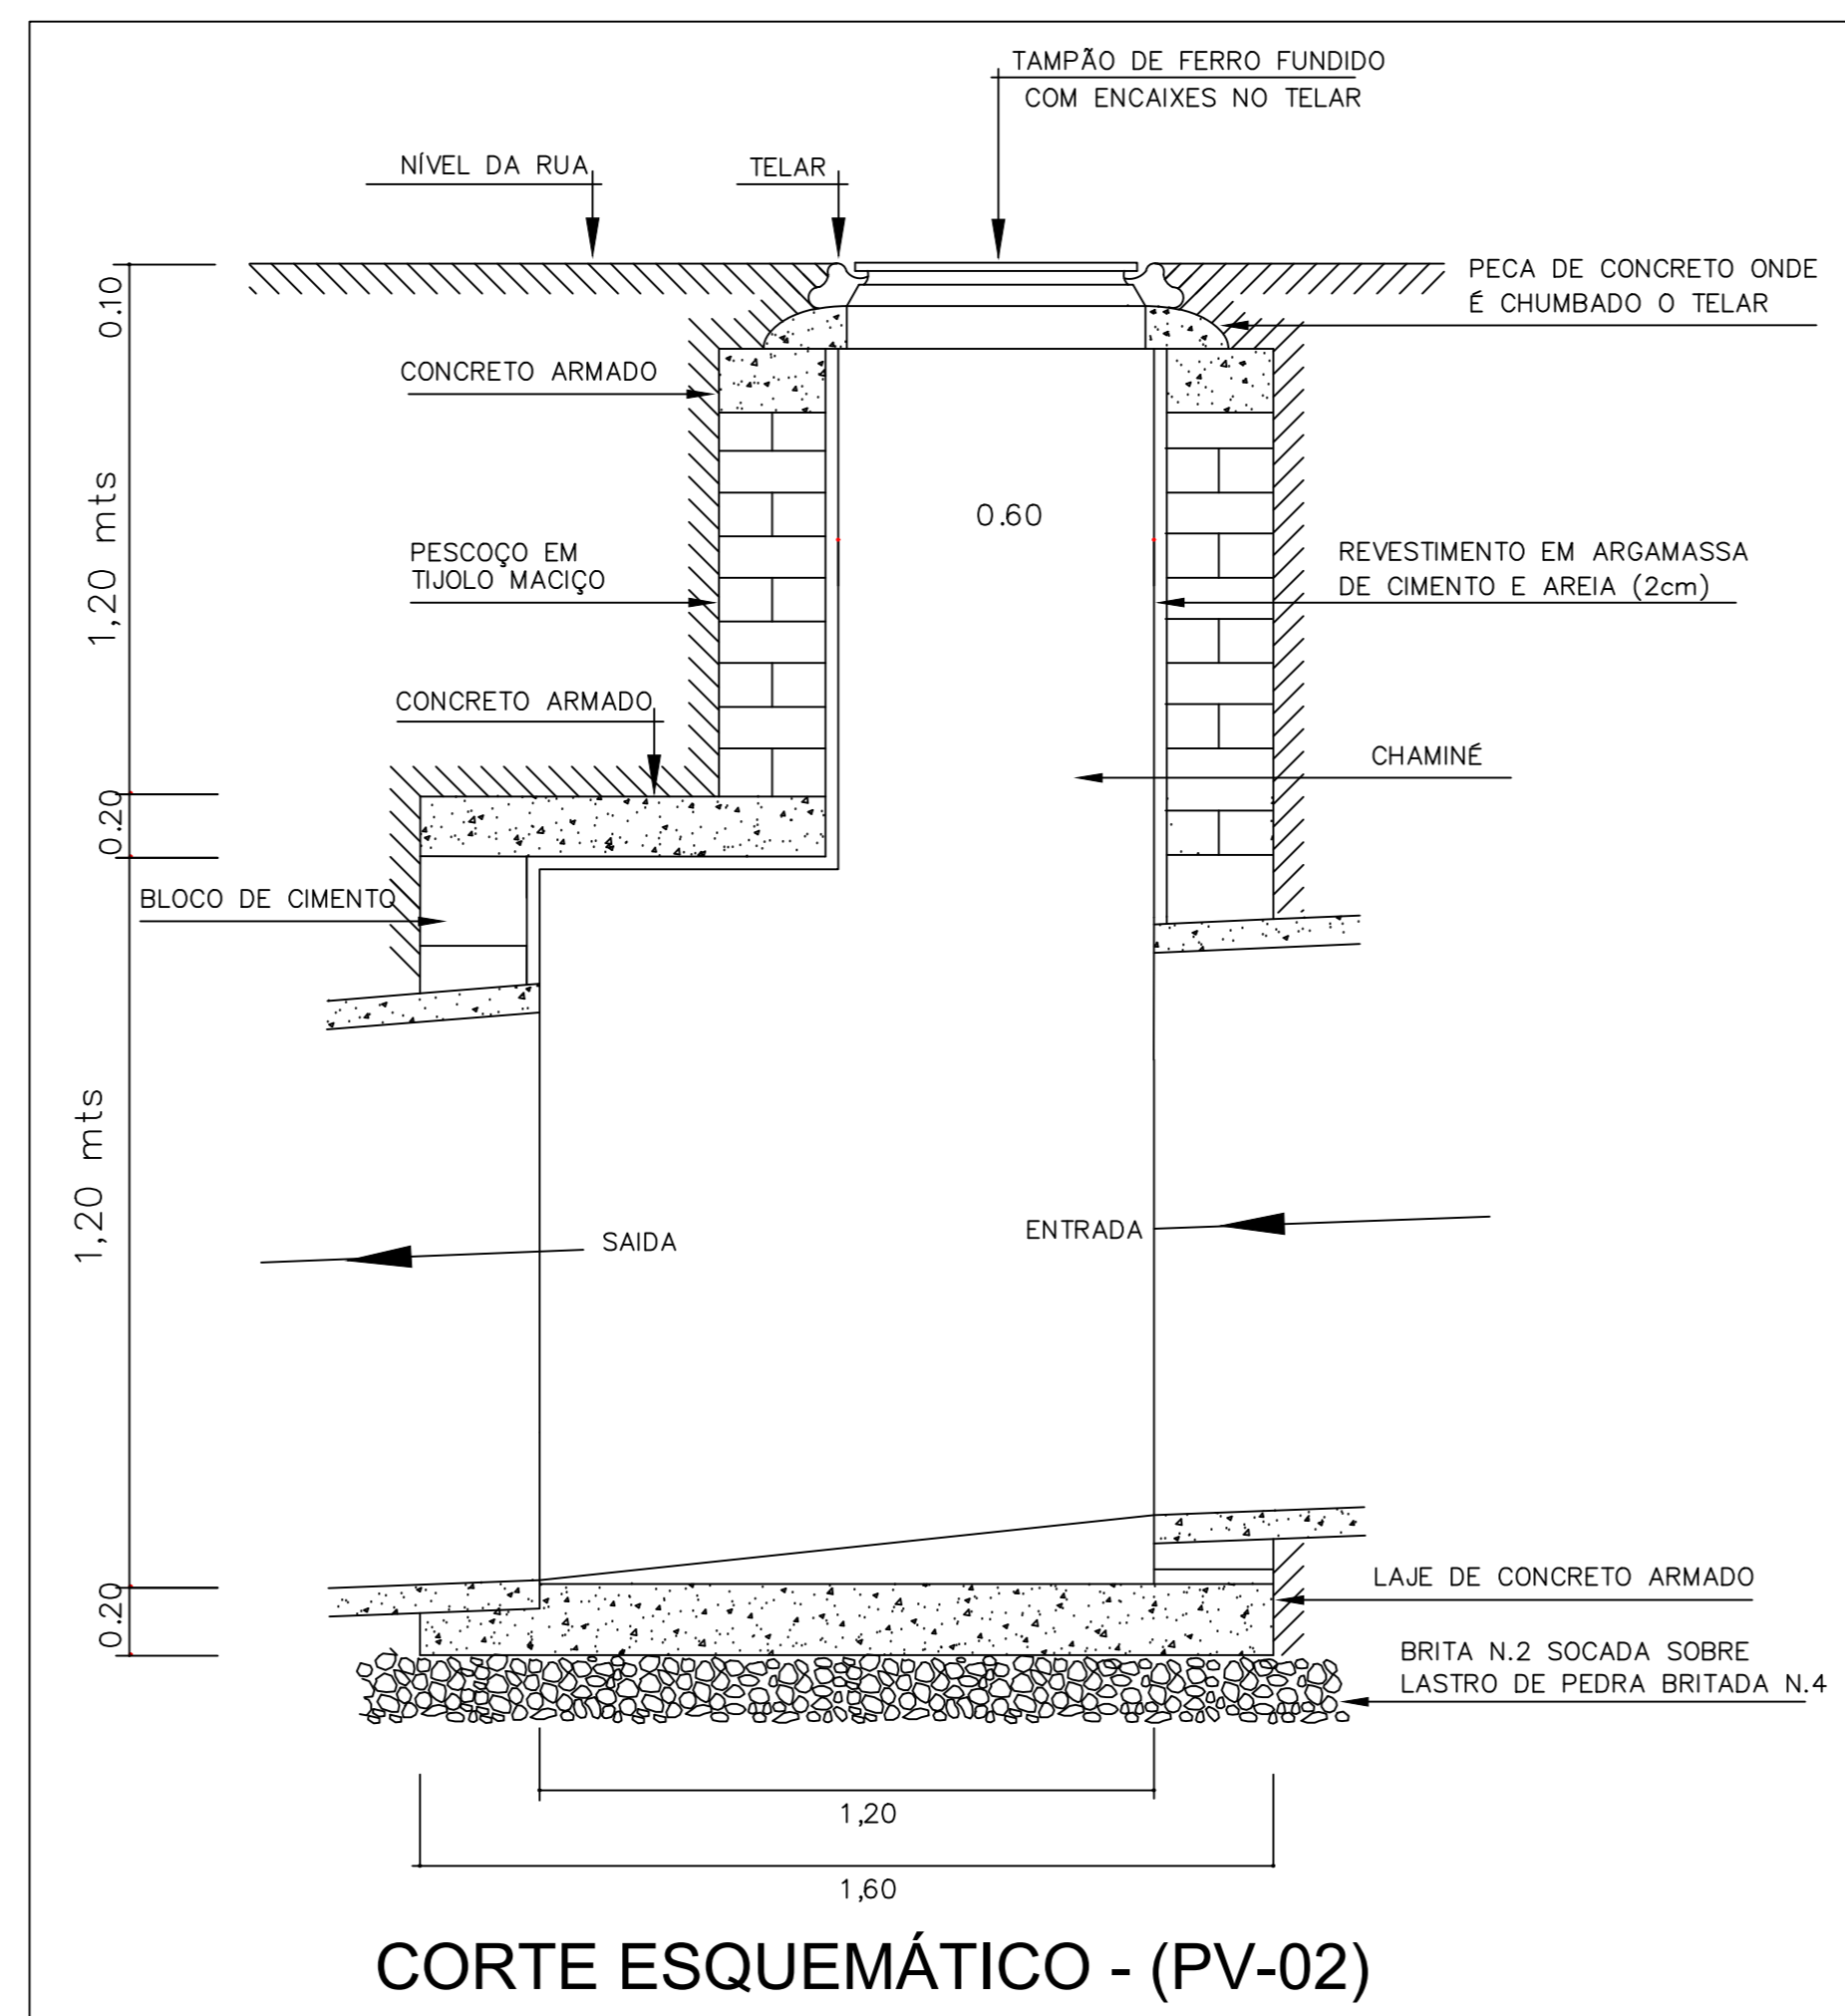


CORTE ESQUEMÁTICO - (PV-02)

**N&P ENGENHARIA LTDA ME, CNPJ: 40.757.971/0001-03**  
 RUA LÚCIA CAMPACCI DE ARRUDA, N. 351, VILA RANCHARIA  
 LUCÉLIA SP CEP 17780-000

**DETALHAMENTO POÇO DE VISITA**  
 CONTINUIDADE DE GALERIAS PLUVIAIS  
 RUA MIGUEL P. DA SILVA E RUA BENJAMIM CONSTANT  
 DETALHAMENTO POÇO DE VISITA

Município de Inúbia Paulista  
 CNPJ, nº. 44.919.611/0001-03  
 ART: 28027230211540834

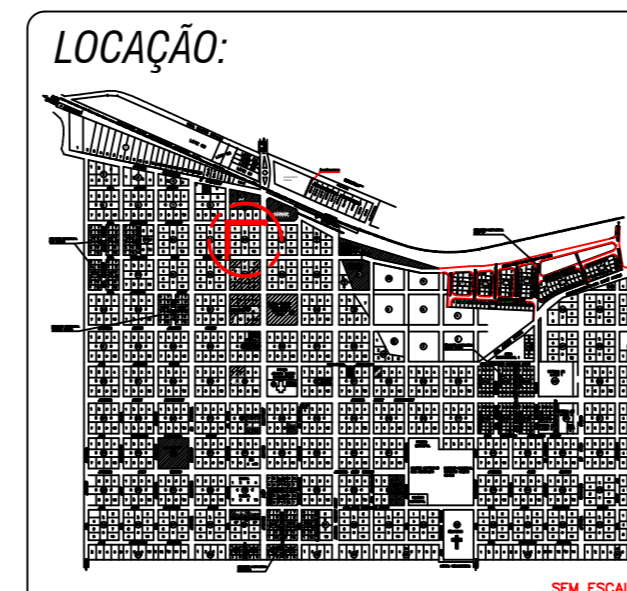

Inúbia Paulista, 10 de abril de 2021.

PROPRIETÁRIO:  
 Município de Inúbia Paulista  
 END. DE RESIDUAL ÚNICO:  
 João Soares dos Santos  
 PREFEITO MUNICIPAL

AUTOR DO PROJETO E RESPONSÁVEL TÉCNICO:  
 BRUNIAN FREIRE FREITAS LOPES  
 Engenharia Civil - CREA/SP 157878/2010

Medidas:  
 1:100 = 0,000m  
 1:200 = 0,000m  
 1:500 = 0,000m

Escala No projeto

FOLHA 4/6

DATA: 21/10/2021

Aprovação