




Rua João Geronimo Lopes: trecho entre a Av. Marechal Deodoro da Fonseca e a Rua Miguel Pereira da Silva:
PAVIMENTAÇÃO ASFÁLTICA = 602,00m², sendo:
 86,00mx7,00m = 602,00m²
 (172,00ml de Guias e Sarjetas)

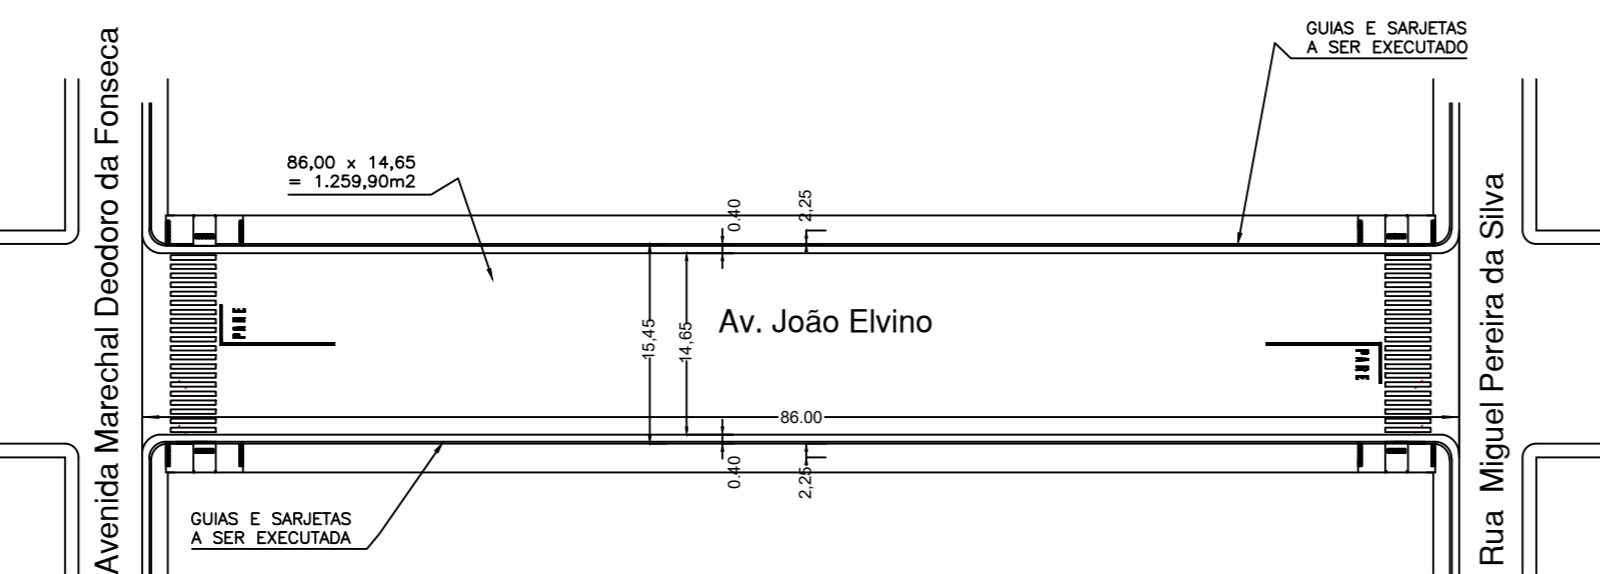



Avenida João Elvino: trecho entre a Av. Marechal Deodoro da Fonseca e a Rua Miguel Pereira da Silva
PAVIMENTAÇÃO ASFÁLTICA = 1.259,90m², sendo:
 86,00mx14,65m = 1.259,90m²
 (172,00ml de Guias e Sarjetas)

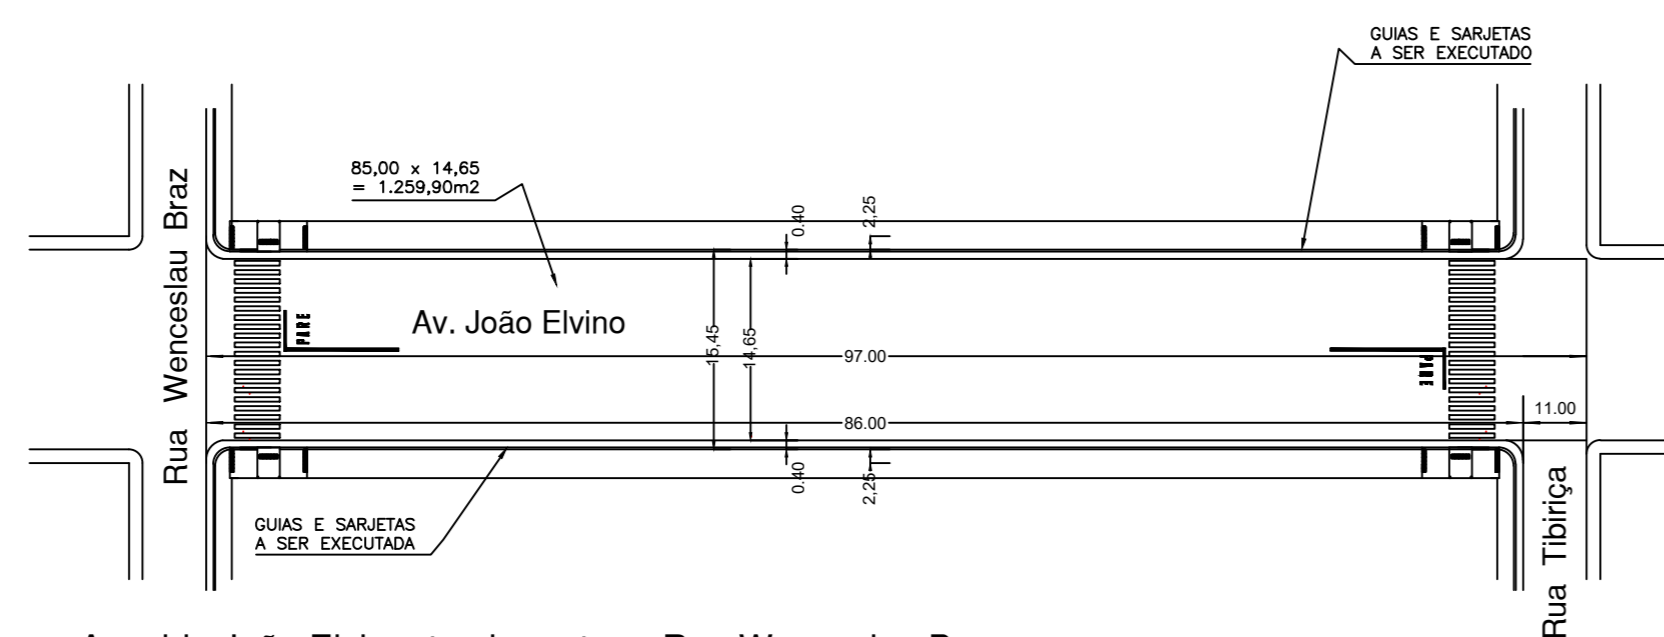


Avenida João Elvino: trecho entre a Rua Wenceslau Braz e a Rua Tibiriça
PAVIMENTAÇÃO ASFÁLTICA = 1.421,05m², sendo:
 97,00mx14,65m = 1.421,05m²
 (172,00ml de Guias e Sarjetas)

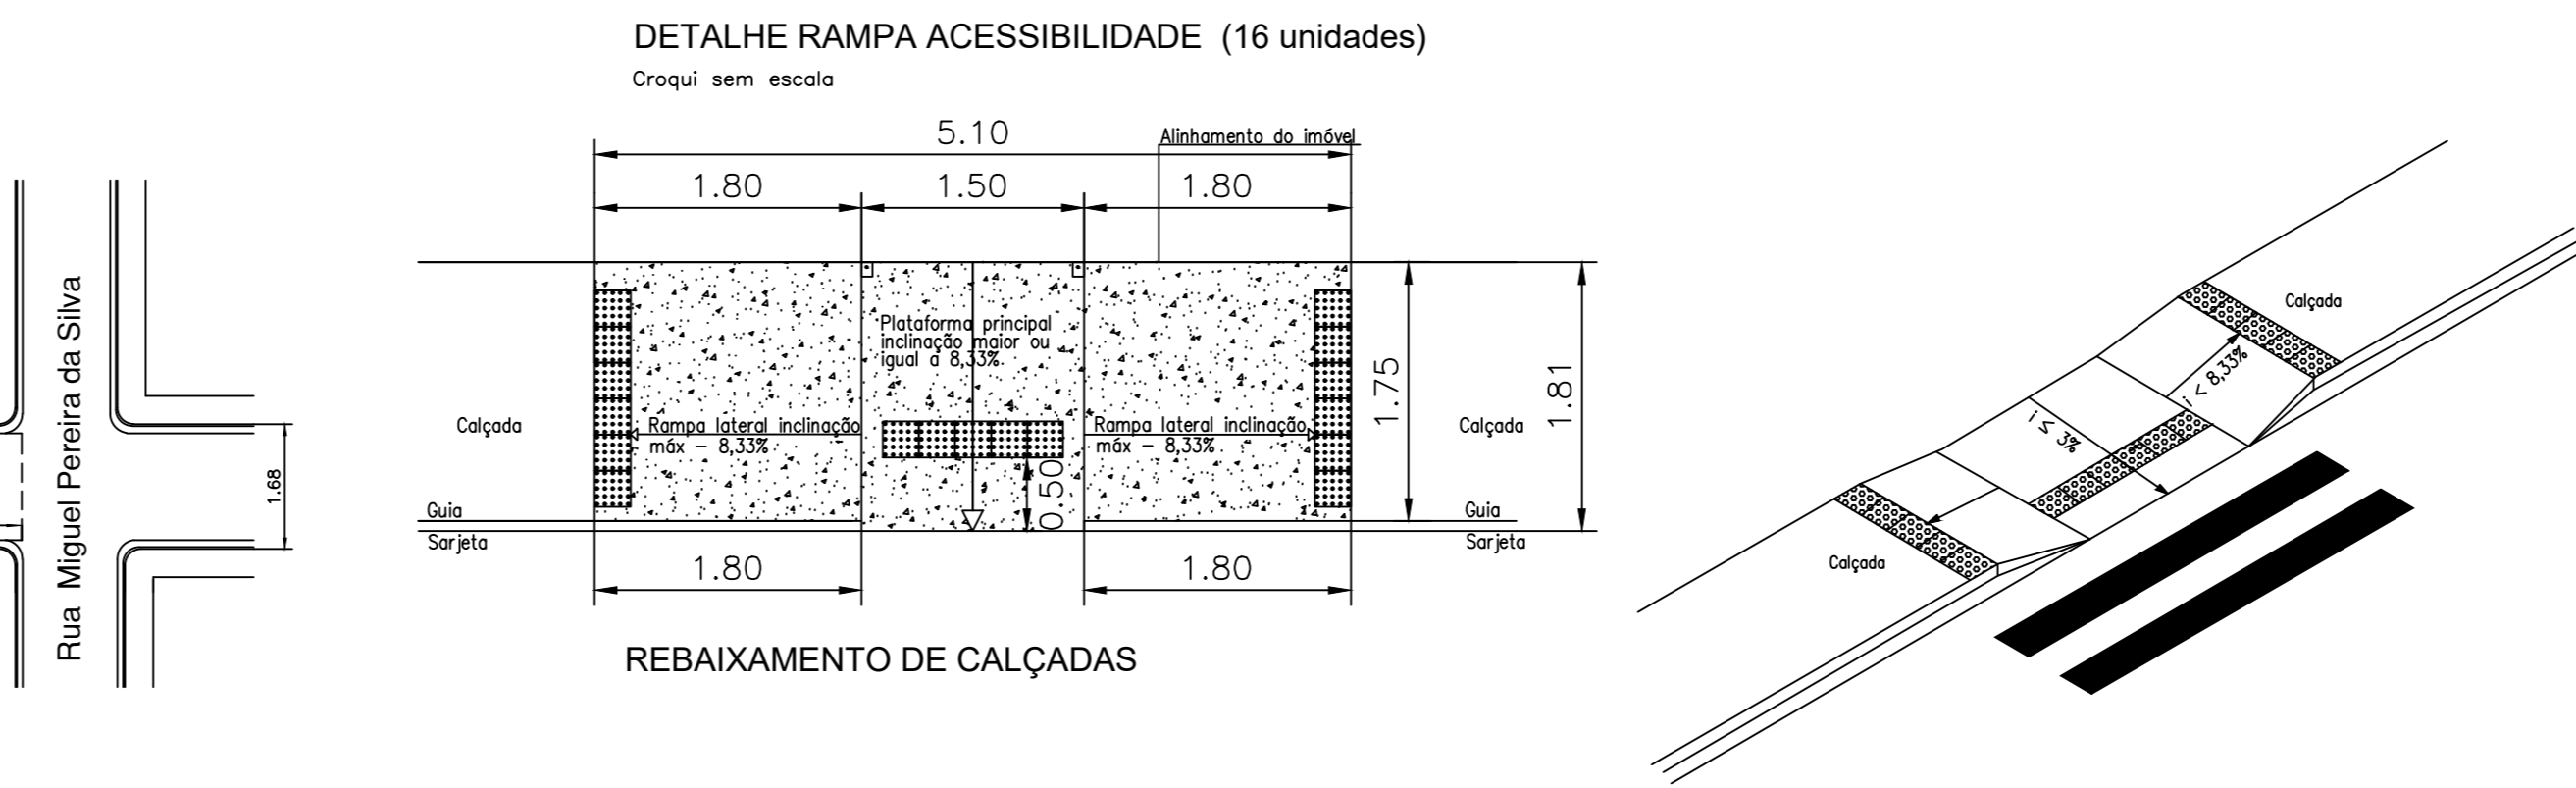

DETALHE
 ESCALA=1:50

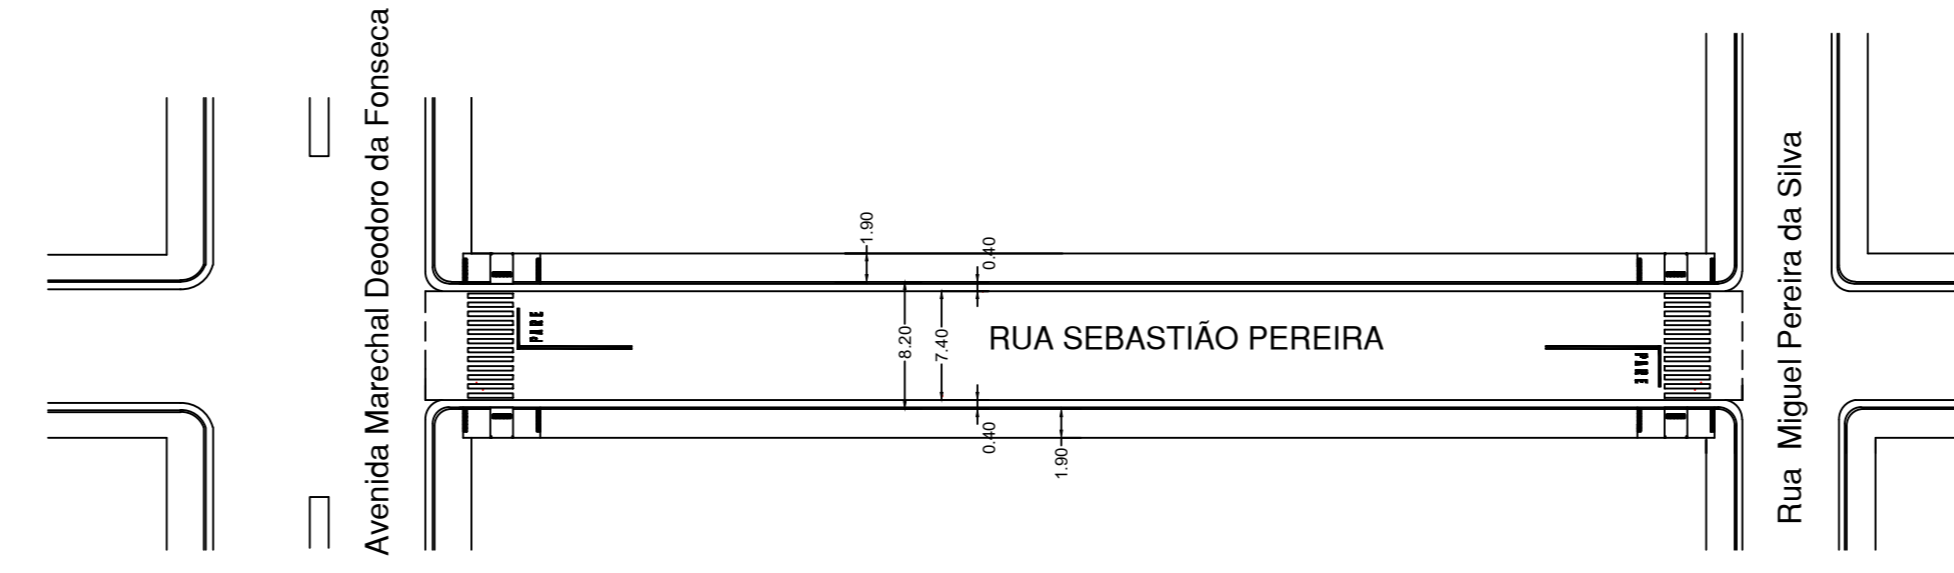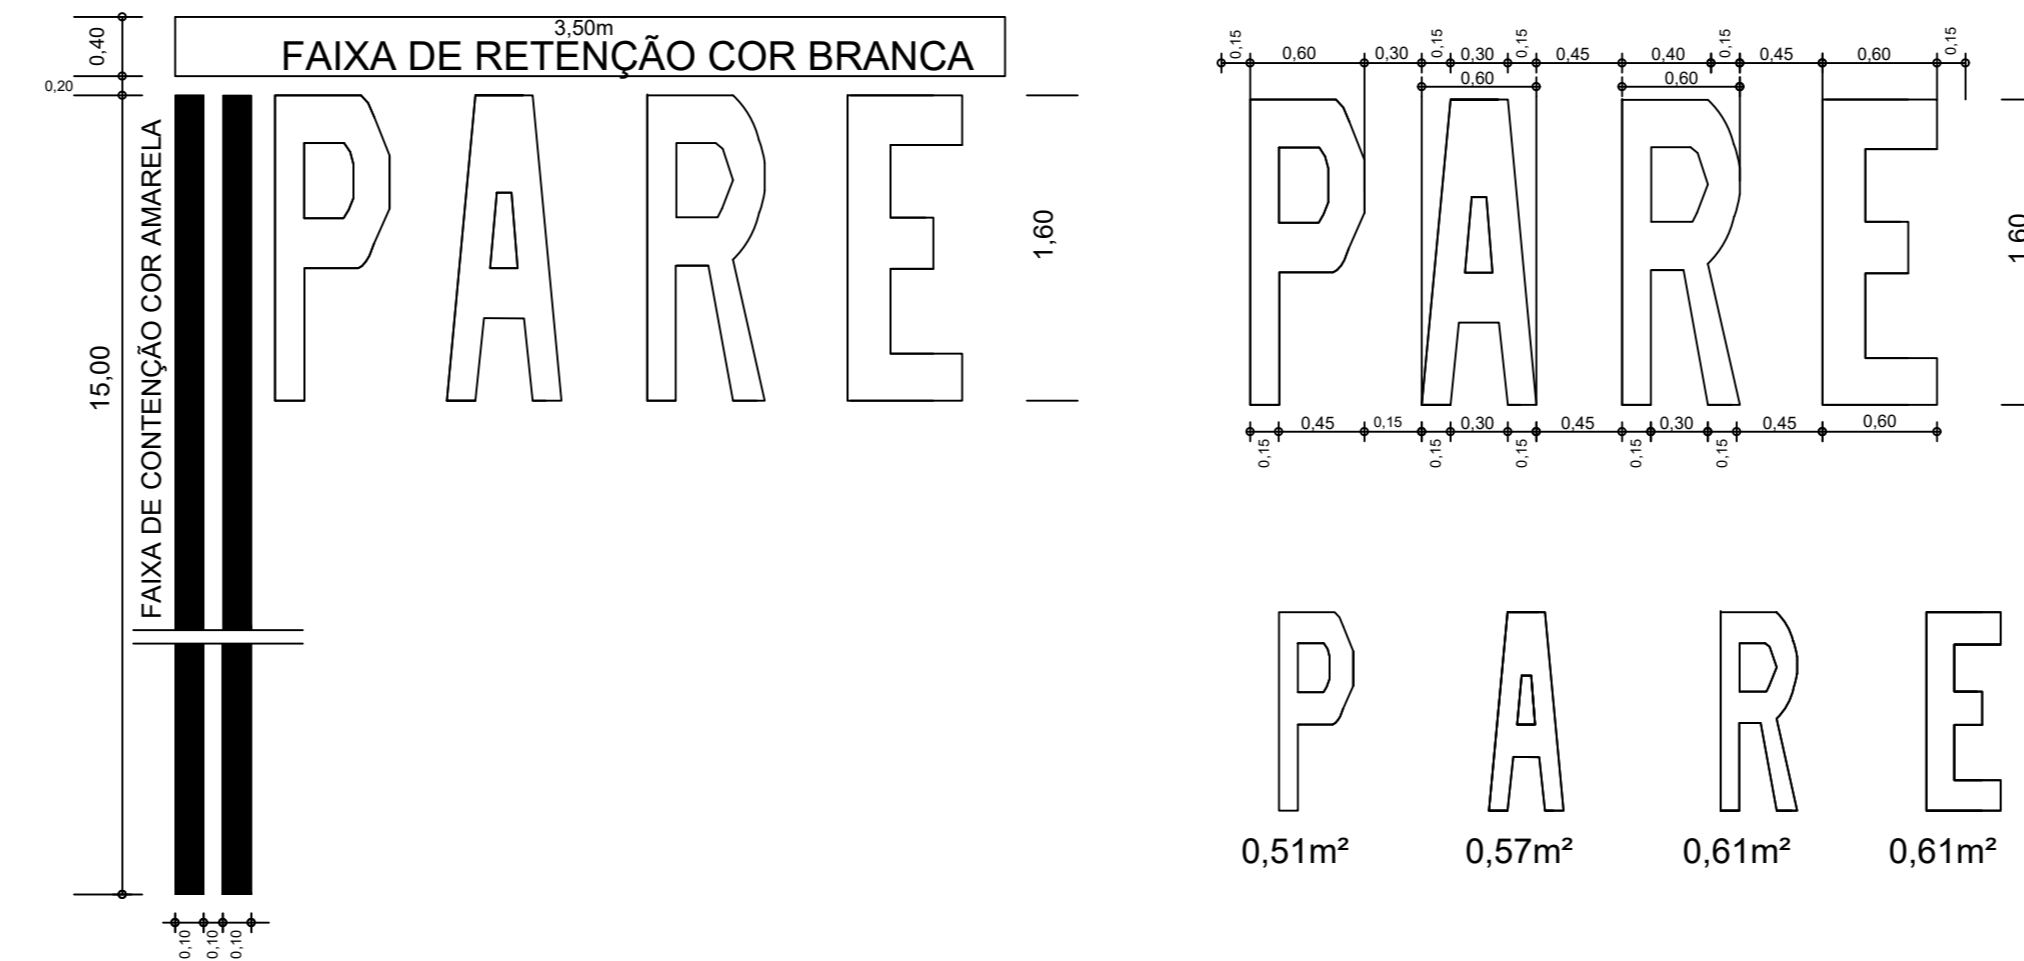

Rua Sebastião Pereira: trecho entre a Av. Marechal Deodoro da Fonseca e a Rua Miguel Pereira da Silva
PAVIMENTAÇÃO ASFÁLTICA = 636,40m², sendo:
 86,00mx7,40m = 636,40m²
 (172,00ml de Guias e Sarjetas)

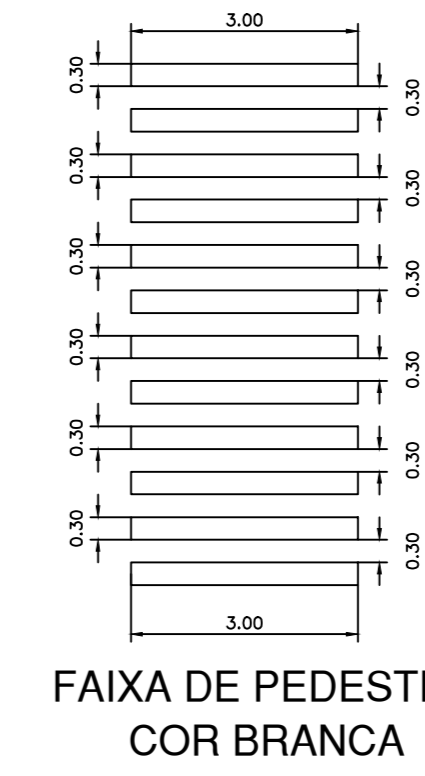

FAIXA DE PEDESTRE
COR BRANCA

PROJETO

FOLHA:
 03/03

OBRA: PROJETO PARA EXECUÇÃO DE PAVIMENTAÇÃO ASFÁLTICA, GUIAS E SARJETAS.
INTERESSADO: PREF. MUNICIPAL DE INÚBIA PAULISTA
LOCAL: Avenida João Elvino: trecho entre a Rua Wenceslau Braz e a Rua Tibiriça: Pavimentação Asfáltica = 1.421,05m², sendo: 97,00mx14,65m = 1.421,05m² (172,00ml de Guias e Sarjetas)
 Avenida João Elvino: trecho entre a Av. Marechal Deodoro da Fonseca e a Rua Miguel Pereira da Silva: Pavimentação Asfáltica = 1.259,90m², sendo: 86,00mx14,65m = 1.259,90m² (172,00ml de Guias e Sarjetas)
 Rua João Geronimo Lopes: trecho entre a Av. Marechal Deodoro da Fonseca e a Rua Miguel Pereira da Silva: Pav. Asfáltica = 602,00m², sendo: 86,00mx7,00m = 602,00m² (172,00ml de Guias e Sarjetas)
 Rua Sebastião Pereira: trecho entre a Av. Marechal Deodoro da Fonseca e a Rua Miguel Pereira da Silva: Pavimentação Asfáltica = 636,40m², sendo: 86,00mx7,40m = 636,40m² (172,00ml de Guias e Sarjetas)

EXTENSÃO: PAVIMENTAÇÃO ASFÁLTICA = 3.919,35 m2
 GUIAS E SARJETAS = 688,00 ml

ESCALAS: INDICADAS	DATA: 14 / 01 / 2022
SITUAÇÃO	JOÃO SOARES DOS SANTOS PREFEITO MUNICIPAL
" VER MAPA Fl. 01/02"	AUTOR DO PROJETO E RESP. TÉCNICO EMERSON LUIS CAVALARO DE ALMEIDA PAULA ARQUITETO E URBANISTA - CAU/SP Nº225459-2