


Planta s/ escala

Planta s/ escala


Corte ESQUEMÁTICO B-B ESCALA: 1:100

Corte ESQUEMÁTICO C-C ESCALA: 1:100

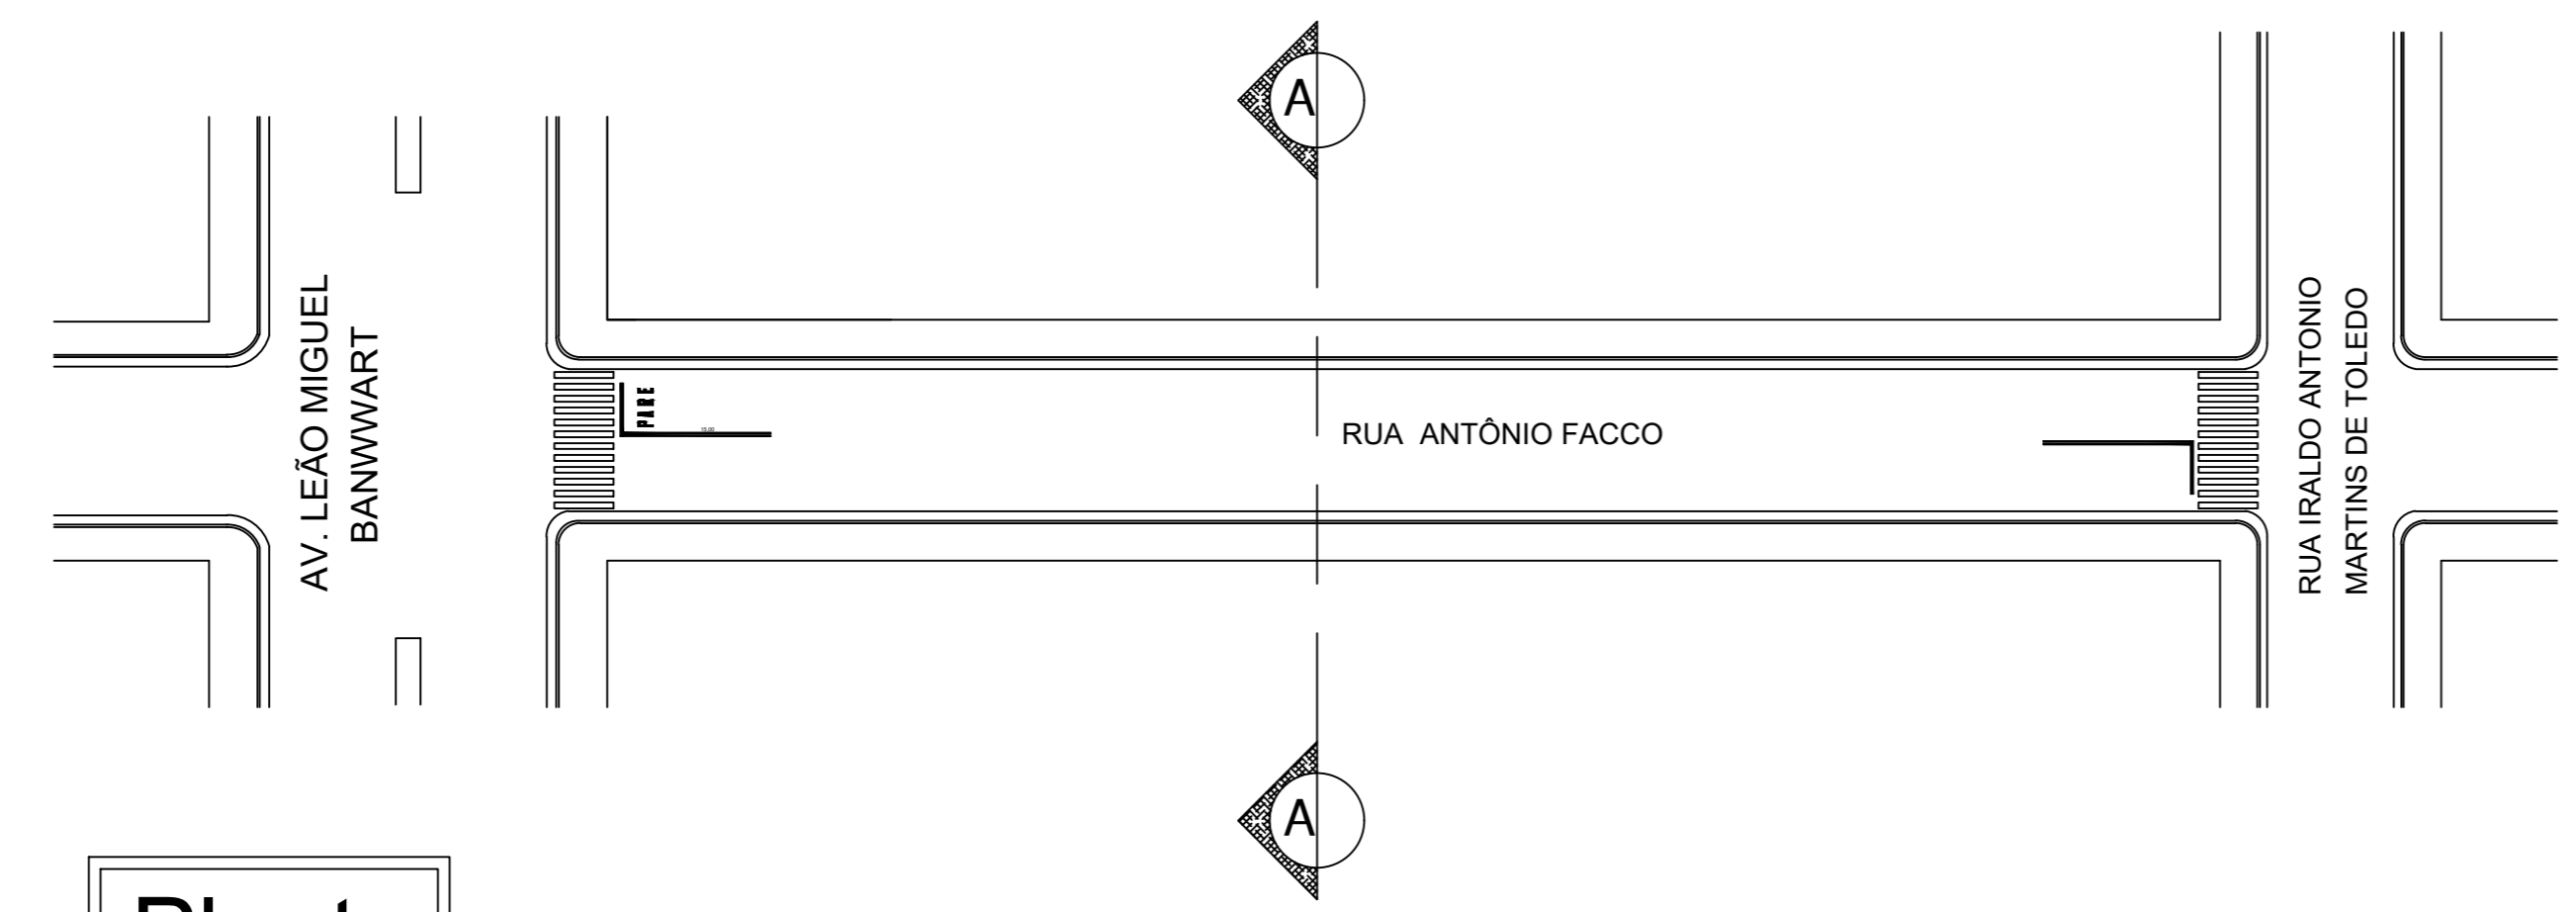

Planta s/ escala

CBUQ - CONCRETO BETUMINOSO	3,0 CM
IMPRIMAÇÃO BETUMINOSA LIGANTE RR2C	0,5 KG/M²
PAVIMENTAÇÃO ASFÁLTICA	

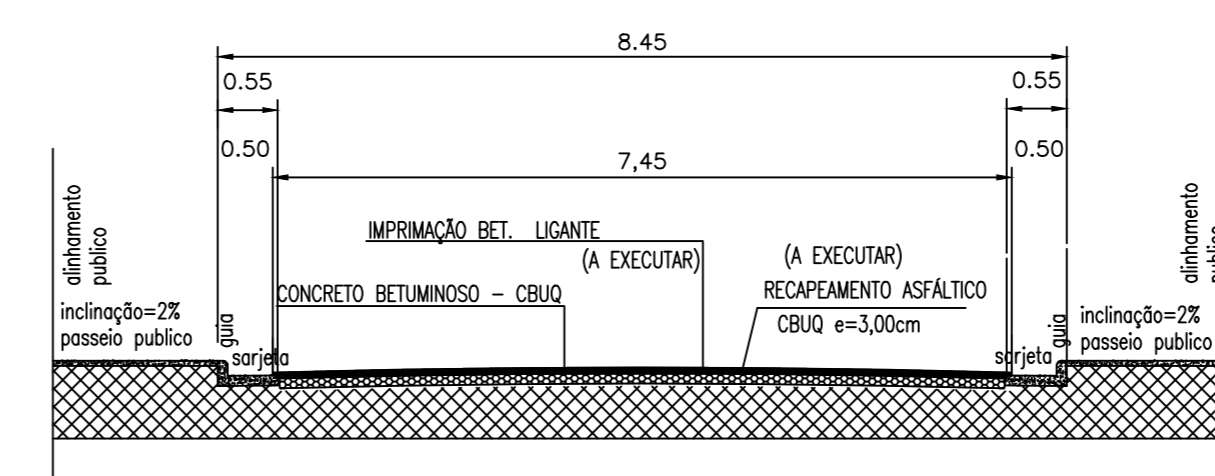


Corte ESQUEMÁTICO A-A ESCALA: 1:100

**INFRA ESTRUTURA URBANA** FOLHA 03/03

PROJETO: RECAPEAMENTO ASFÁLTICA EM TRECHO DE RUA DO MUNICÍPIO DE INÚBIA PAULISTA-SP  
 LOCAL: TRECHO DA RUA VEREADOR LUIS CASSANDRE.  
 PROPRIETÁRIO: PREFEITURA MUNICIPAL DE INÚBIA PAULISTA - SP  
 ESCALAS INDICADAS  
 RECAPEAMENTO ASFÁLTICO:

"VER RELAÇÃO FOLHA 01/03"

SITUAÇÃO S/ ESCALA

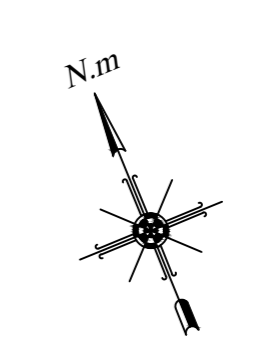

VER FOLHA 01/02

PROPRIETÁRIO  
 MUNICÍPIO DE INÚBIA PAULISTA  
 CNPJ Nº 44.919.611/0001-03  
 JOÃO SOARES DOS SANTOS - Prefeito Municipal

GESTOR DE CONVÊNIO  
 MUNICÍPIO DE INÚBIA PAULISTA  
 CNPJ Nº 44.919.611/0001-03  
 SILVIO DE ARAUJO LIMA


ÁREA A SER RECAPEADA

DIREÇÃO E FISCALIZAÇÃO  
 EMERSON CAVALARO DE A. PAULA  
 ARQUITETO - CAU n. A25459-2  
 R.R.T. - Nº

RECAPEAMENTO ASFÁLTICO = 4.184,09m²

AUTOR E RESPONSÁVEL PROJETO  
 RHAJAN HIGOR FREITAS LOPES  
 ENGENHEIRO CIVIL - CREA/SP 5070338339  
 A.R.T. - Nº


APROVAÇÃO:

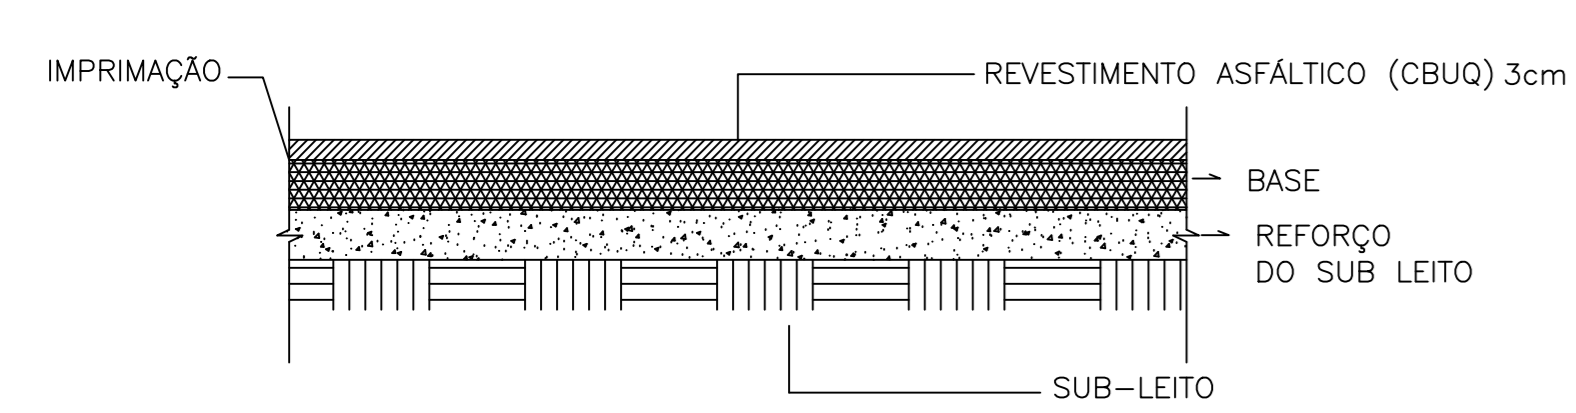

CORTE ESQUEMÁTICO DO PAVIMENTO S/ ESCALA

CBUQ - CONCRETO BETUMINOSO	3,0 CM
IMPRIMAÇÃO BETUMINOSA LIGANTE RR2C	0,5 KG/M²
PAVIMENTAÇÃO ASFÁLTICA	
RECAPEAMENTO ASFÁLTICO	CBUQ 3,00cm

FAIXA DE PEDESTRE COR BRANCA		14 UNIDADES
FAIXA DE RETENÇÃO COR BRANCA		15 UNIDADES
SINALIZAÇÃO HORIZONTAL	PARE	04 UNIDADES
FAIXA DE CONTENÇÃO COR AMARELA		24 UNIDADES

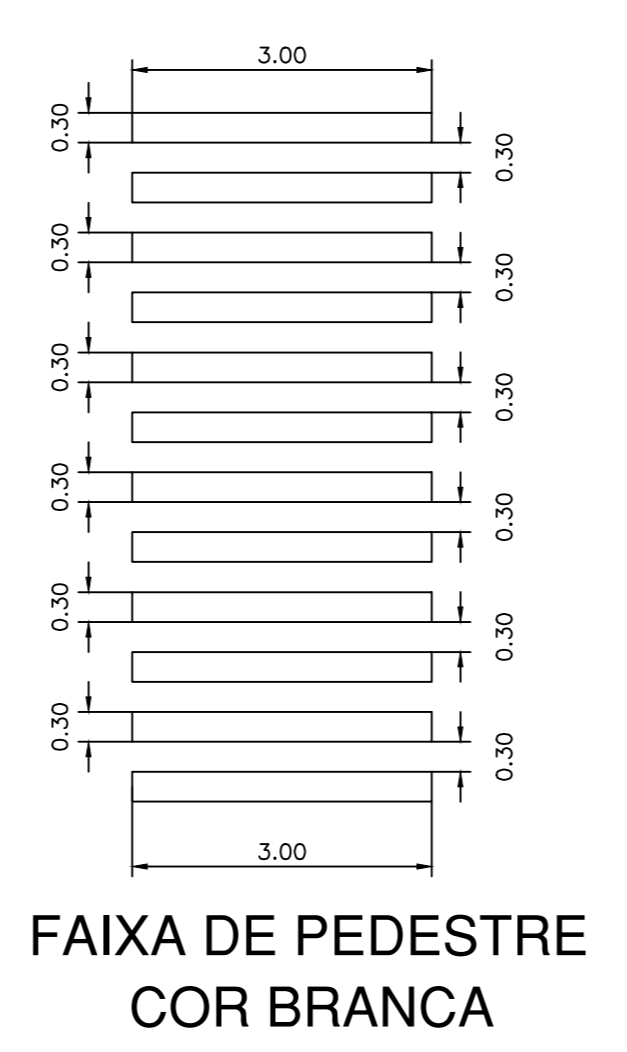

**DETALHE**  
 ESCALA: 1:50

