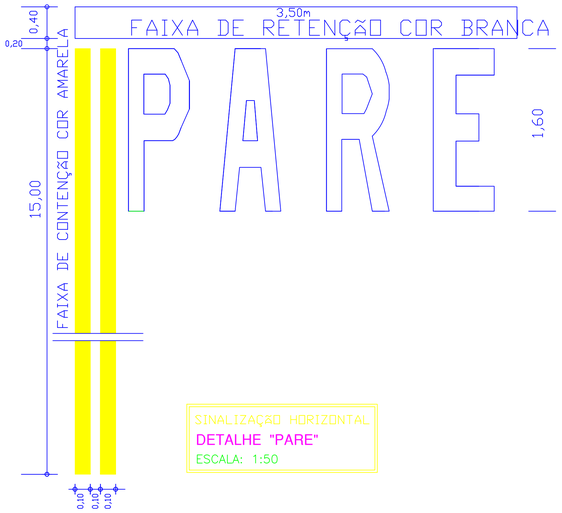

SINALIZAÇÃO HORIZONTAL
DETALHE "PARE"
ESCALA: 1:50

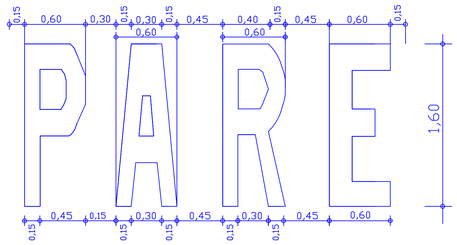

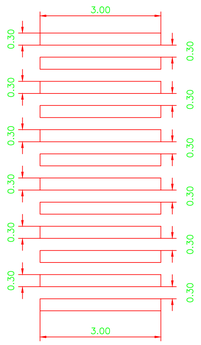

SINALIZAÇÃO HORIZONTAL
DETALHE FAIXA PEDESTRE
ESCALA: 1:100

FAIXA DE PEDESTRE
COR BRANCA

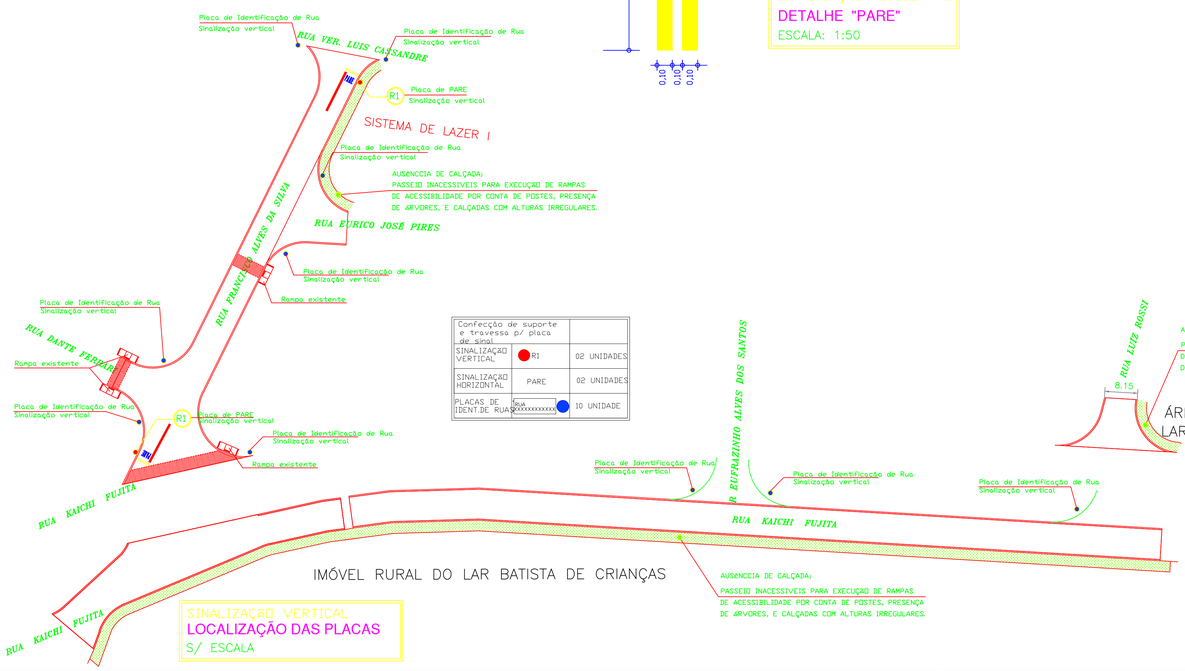

SINALIZAÇÃO VERTICAL
LOCALIZAÇÃO DAS PLACAS
S/ ESCALA

INFRA ESTRUTURA URBANA

FOLHA 03/03

PROJETO: RECAPEAMENTO ASFÁLTICA E SERVIÇOS COMPLEMENTARES.
(SINALIZAÇÃO VIÁRIA)

LOCAL: TRECHOS DE RUAS DO CONJUNTO HABITACIONAL JOSÉ SOARES DOS SANTOS.

PROPRIETÁRIO: PREFEITURA MUNICIPAL DE INUBIA PAULISTA - SP

ESCALAS INDICADAS

RECAPEAMENTO ASFÁLTICO:

"VER FOLHA 01/02"

SITUAÇÃO S / ESCALA

N.m

"VER FOLHA 01/02"

JOAO SOARES DOS SANTOS:07627248892

Assinado digitalmente por JOAO SOARES DOS SANTOS:07627248892
DN: cn=JOAO SOARES DOS SANTOS:07627248892, c=BR, o=ICP-Brasil, ou=Certificado PF A1, email=inubia@terra.com.br
Data: 2022.11.03 10:26:00 -03'00'

PROPRIETÁRIO
MUNICÍPIO DE INUBIA PAULISTA
CNPJ Nº 44.919.611/0001-03
JOÃO SOARES DOS SANTOS
Prefeito Municipal

EMERSON LUIS CAVALARO DE ALMEIDA PAULA:15385739898

Assinado digitalmente por EMERSON LUIS CAVALARO DE ALMEIDA PAULA:15385739898
DN: cn=EMERSON LUIS CAVALARO DE ALMEIDA PAULA:15385739898, c=BR, o=ICP-Brasil, ou=Certificado PF A3, email=emerson.cavalaro@hotmail.com
Data: 2022.11.03 10:26:35 -03'00'

ÁREA A SER RECAPEADA

RECAPEAMENTO ASFÁLTICO =3.727,01m2

DIREÇÃO E FISCALIZAÇÃO
EMERSON CAVALARO DE ALMEIDA PAULA
ARQUITETO - CAU n. A25459-2
RRT nº11773529 Projeto /Orçamento
RRT nº11773478 Direção/Fiscalização

APROVAÇÃO: