

PROJETO ARQUITETÔNICO

ASSUNTO:  
Construção de quiosque na Praça José Lopes de Oliveira

ENDEREÇO:  
Rua Vereador Luis Cassandre, no Conjunto Habitacional José Soares dos Santos no Município de Inúbia Paulista, na Praça José Lopes de Oliveira

INTERESSADO:  
Prefeitura Municipal de Inúbia Paulista

CNPJ 44.919.611/0001-03

FOLHA Nº  
**06/06**

ASSUNTO:  
PLANTA HIDRÁULICA – ESGOTO

Situação

VER FOLHA 01 / 06

INTERESSADO:  
Prefeitura Municipal de Inúbia Paulista  
JOÃO SOARES DOS SANTOS  
PREFEITO MUNICIPAL  
CNPJ 44.919.611/0001-03

Áreas

Terreno:.....5192,53m²

A construir:

Quiosque:.....31,68m²


AUTOR DO PROJETO E FISCALIZAÇÃO TÉCNICA:  
Emerson Luis Cavalaro de A. Paula  
Arquiteto  
CAU nº: A25459-2

ESCALA:  
Indicadas


Digitalização:  
Vitória Bernardo

DATA:  
02/05/2023


R.R.T.

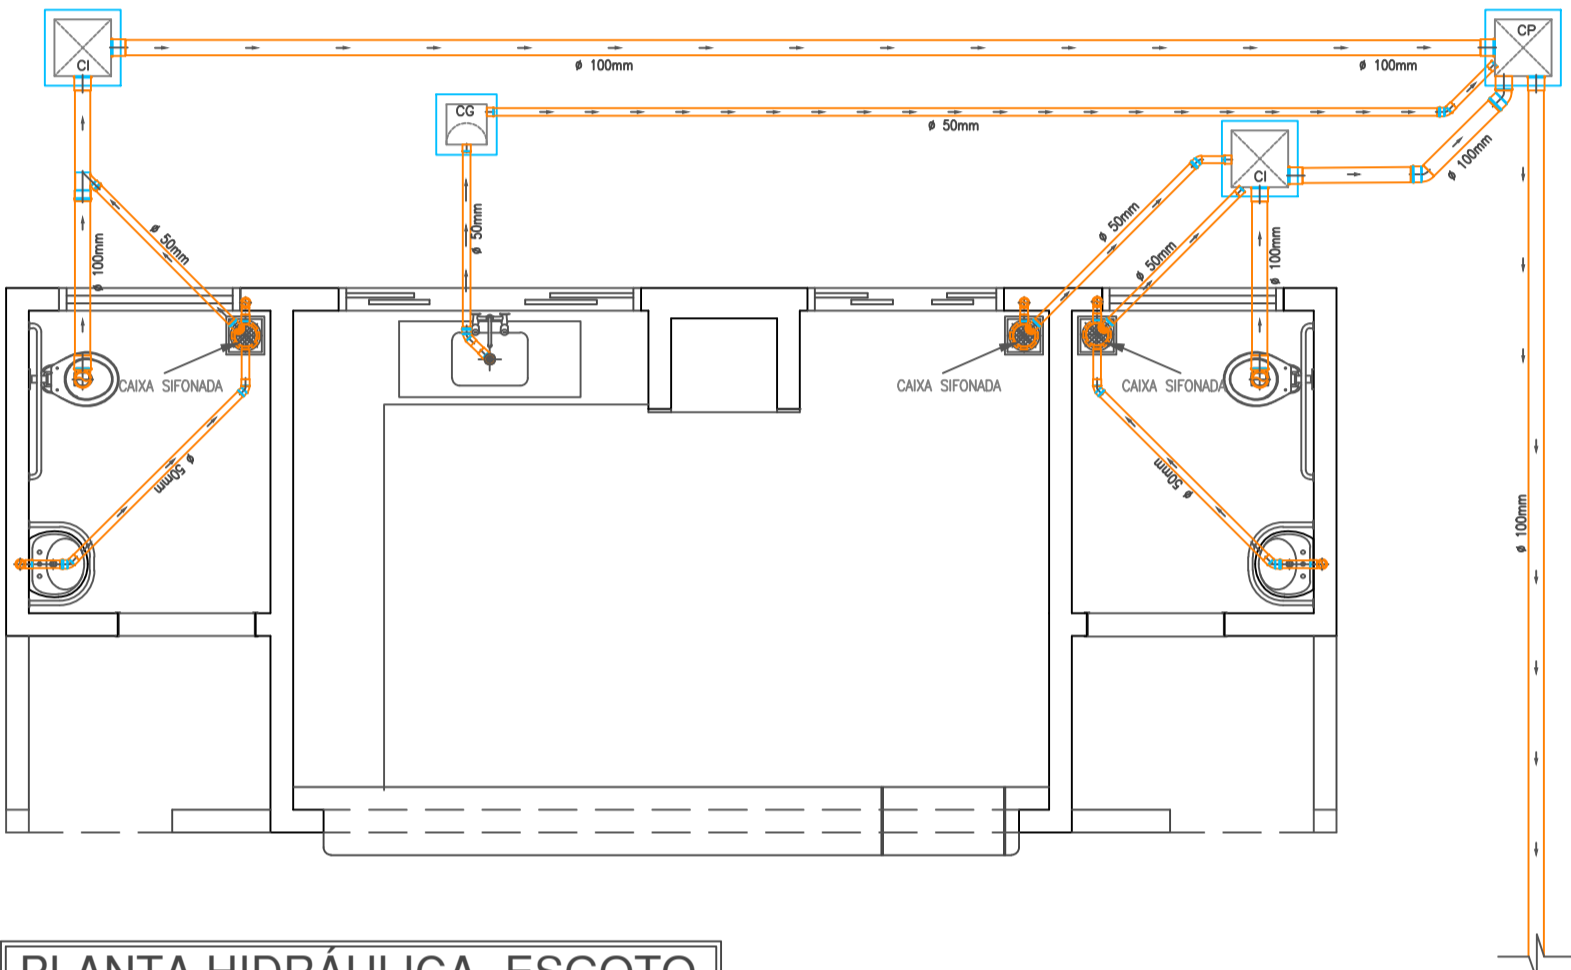



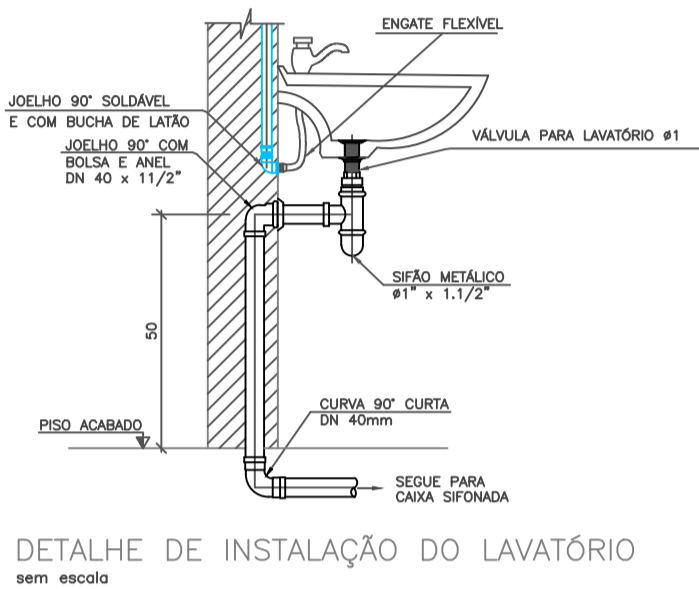



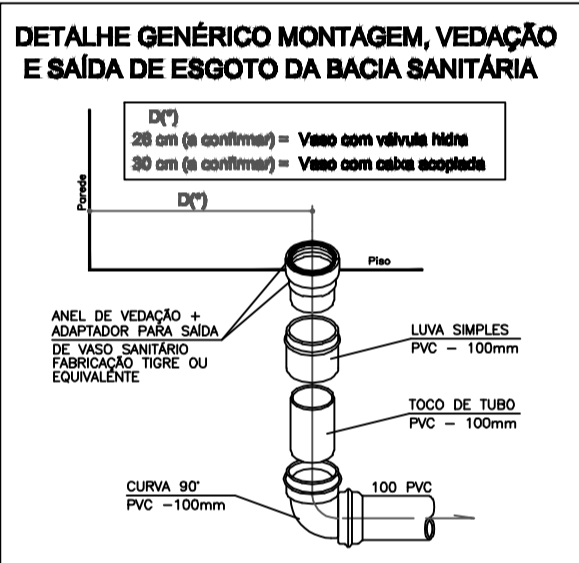
















































































































PLANTA HIDRÁULICA- ESGOTO  
ESCALA: 1:50



DETALHE DE INSTALAÇÃO DO LAVATÓRIO  
sem escala



LEGENDA	
PVC Soluções Brasil	
	- Caixa Sifonada 100x100mm (Distância/sem Flange)
	- Caixa Sifonada 150x150mm (Distância/sem Flange)
	- Caixa Sifonada 200x200mm (Distância/sem Flange)
	- Caixa Sifonada 9600x9600mm (Distância/sem Flange)