

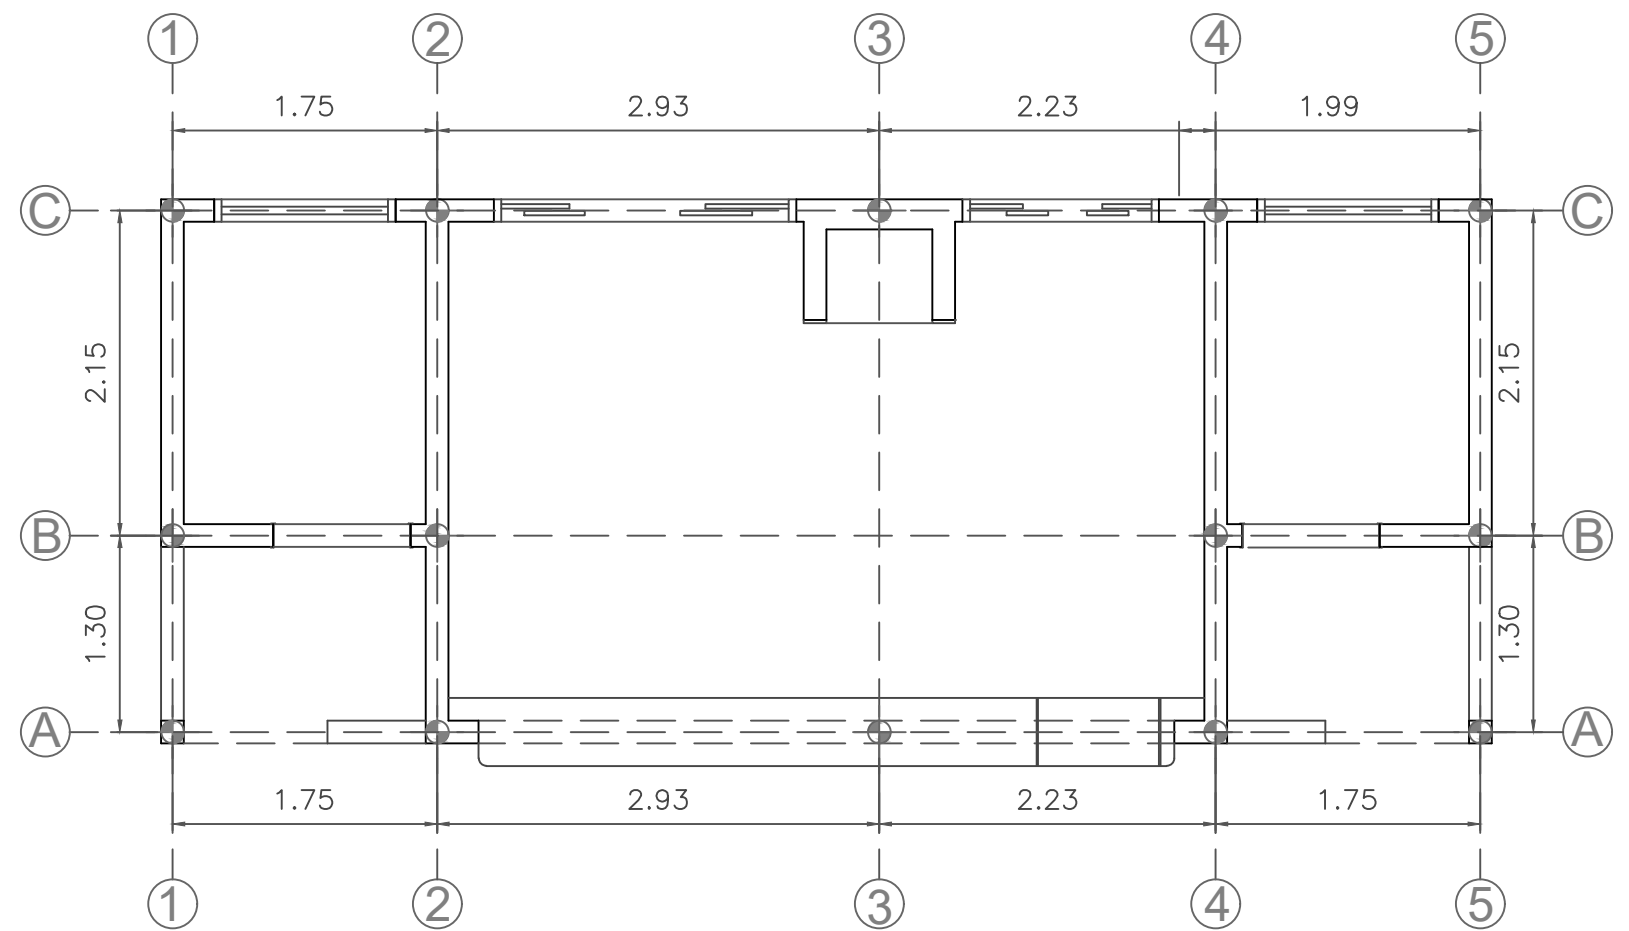


LOCAÇÃO DE PILARES
ESCALA: 1:50

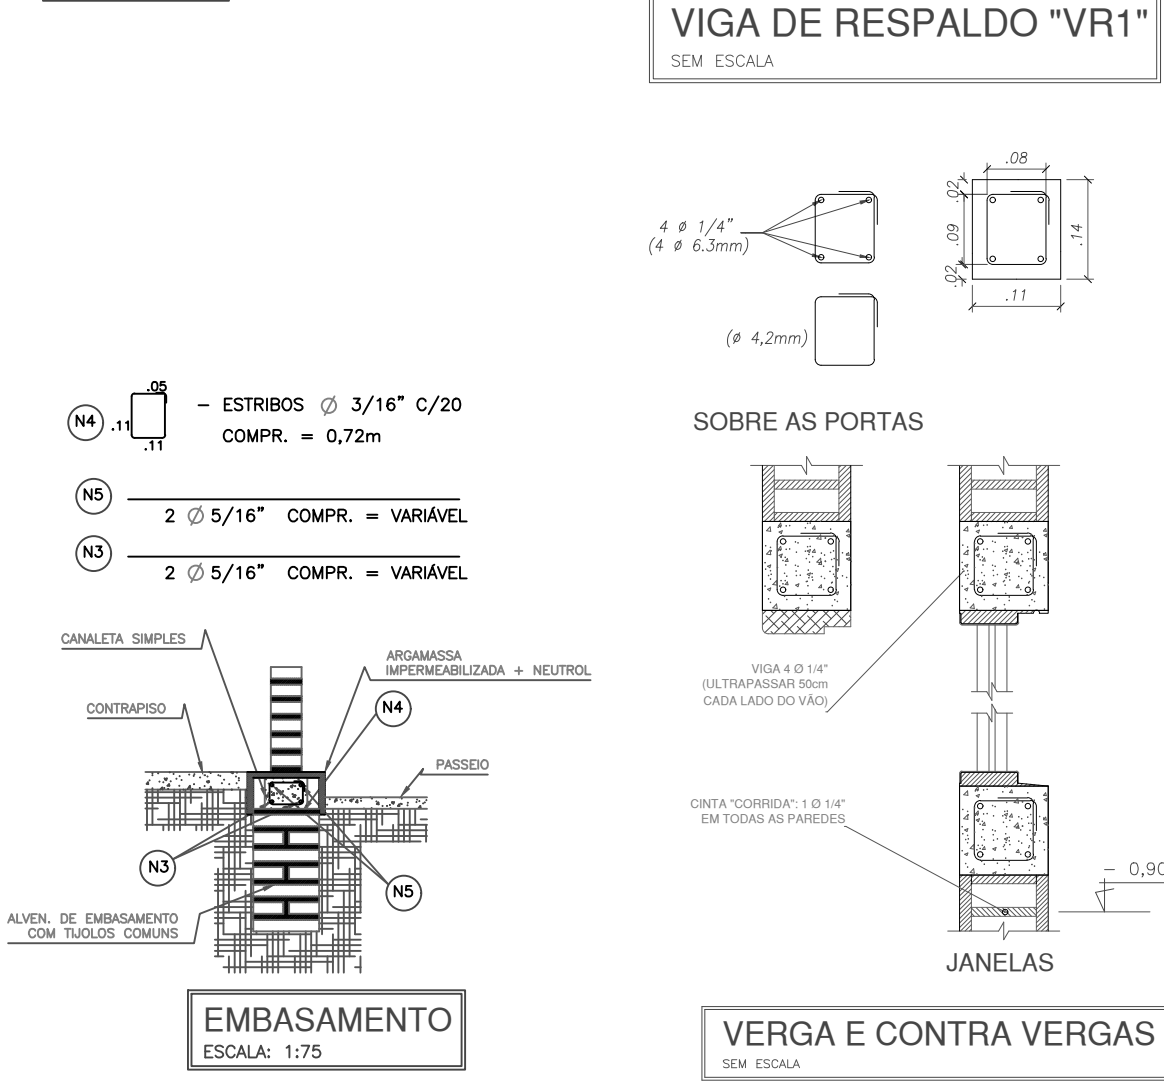

LOCAÇÃO DE BROCAS
ESCALA: 1:50

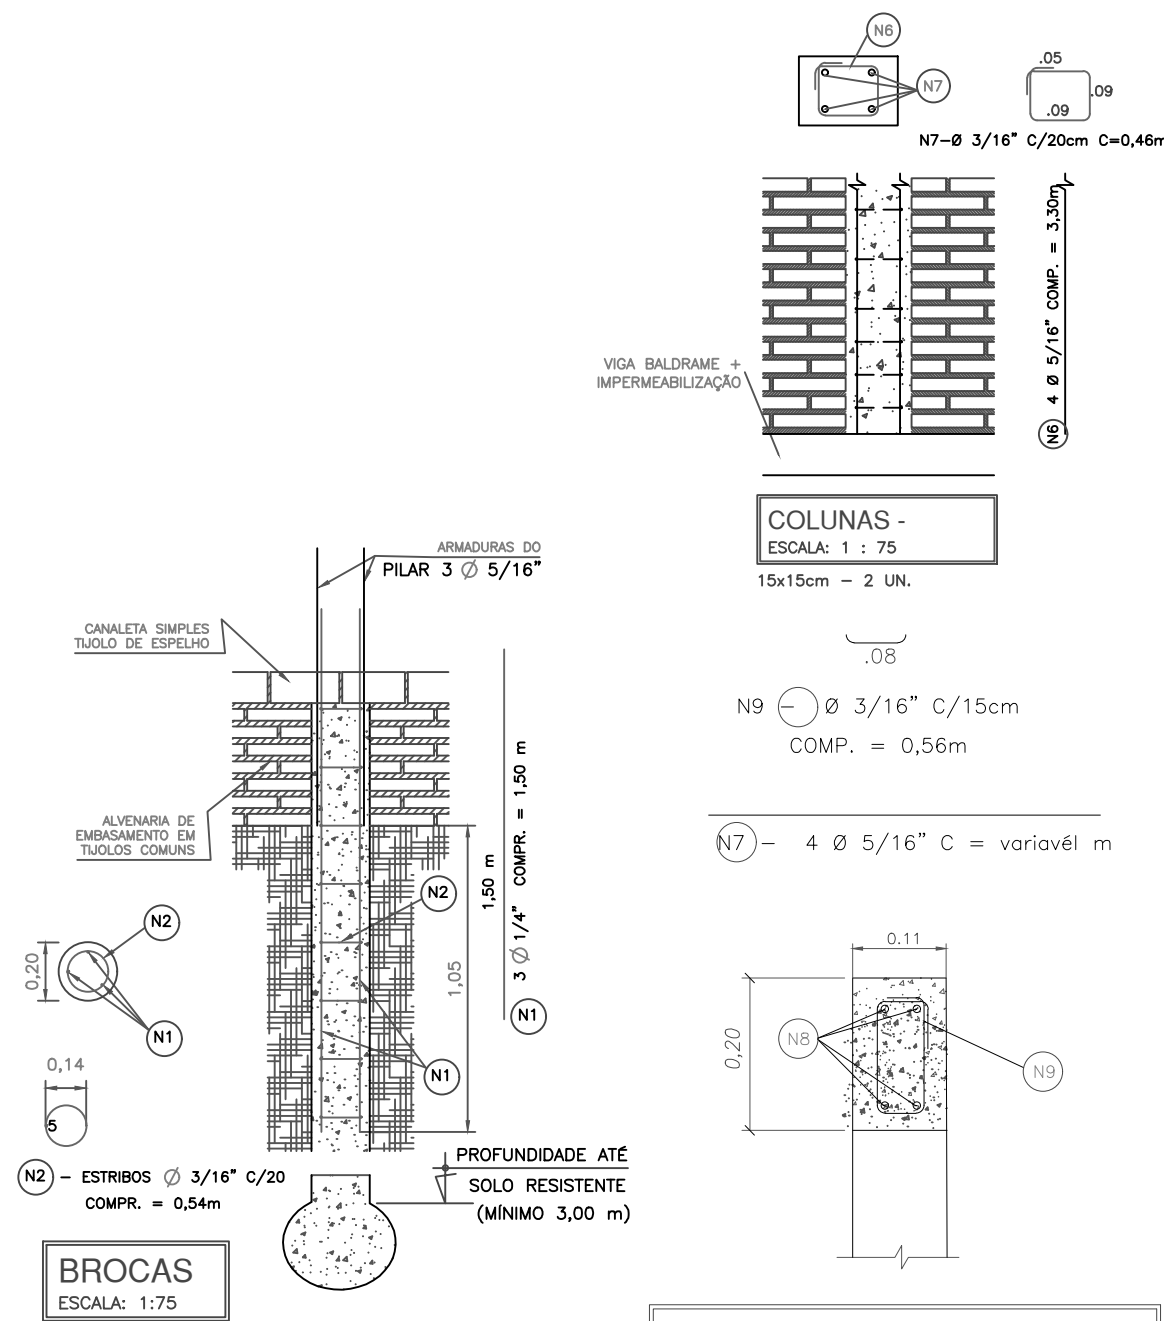

PROJETO ARQUITETÔNICO

ASSUNTO:
Construção de quiosque na Praça José Lopes de Oliveira

ENDEREÇO:
Rua Vereador Luis Cassandre, no Conjunto Habitacional José Soares dos Santos no Município de Inúbia Paulista, na Praça José Lopes de Oliveira

INTERESSADO:
Prefeitura Municipal de Inúbia Paulista

CNPJ 44.919.611/0001-03

FOLHA Nº
03/06

ASSUNTO:
PLANTA LOCAÇÃO DE BROCAS E PILARES

Situação

VER FOLHA 01 / 06

INTERESSADO:
Prefeitura Municipal de Inúbia Paulista
JOÃO SOARES DOS SANTOS
PREFEITO MUNICIPAL
CNPJ 44.919.611/0001-03

AUTOR DO PROJETO E FISCALIZAÇÃO TÉCNICA:
Emerson Luis Cavalaro de A. Paula
Arquiteto
CAU nº: A25459-2

Áreas

Terreno:.....5192,53m²

A construir:

Quiosque:.....31,68m²

ESCALA:
Indicadas

Digitalização:
Vitória Bernardo

DATA:
02/05/2023

R.R.T.