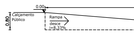

Rampa Entrada
Corte Longitudinal
Esc: 1:50

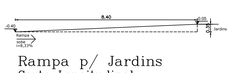

Rampa p/ Jardins
Corte Longitudinal
Esc: 1:50

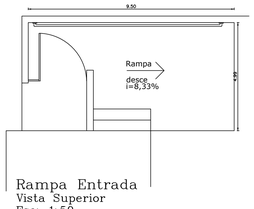

Rampa Entrada
Vista Superior
Esc: 1:50

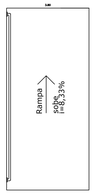

Rampa p/ Jardins
Vista Superior
Esc: 1:50

Detalhe Rampa
S/ Escala

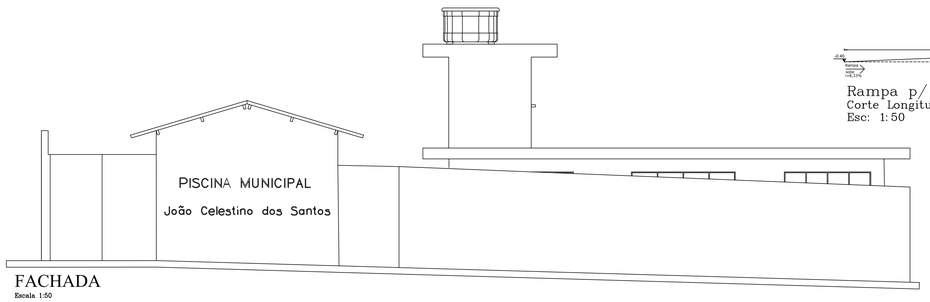

FACHADA
Escala 1:50

QUADRO GERAL DE ESQUADRIAS								
TIPO DE ESQUADRIA	CÓDIGO	LARGURA	ALTURA	PEITORIL	TIPO	MATERIAL	ÁREA m²	QTD
PORTA	P1	0,80	2,10	–	ABRIR	MADEIRA	1,68	01
	P2	1,35	2,10	–	CORRER	FERRO	2,84	02
	P3	0,90	2,10	–	ABRIR	ALUMÍNIO	1,89	02
	P4	0,70	1,50	–	ABRIR	ALUMÍNIO	1,05	08
	P5	0,90	1,50	–	ABRIR	ALUMÍNIO	1,35	02
	P6	1,00	2,10	–	CORRER	FERRO	2,10	02
	P7	0,80	2,10	–	ABRIR	MADEIRA	1,68	01
JANELA	J1	1,00	1,10	1,00	FIXO	VIDRO	1,10	01
	J2	1,50	1,00	1,10	CORRER	VIDRO	1,50	01
	J3	2,00	0,60	1,95	BASCUL.	VIDRO	1,20	02
	J4	2,40	0,60	1,95	BASCUL.	VIDRO	1,44	04

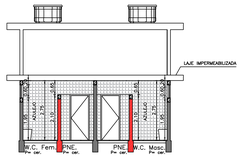

Corte A-A
Escala 1:100

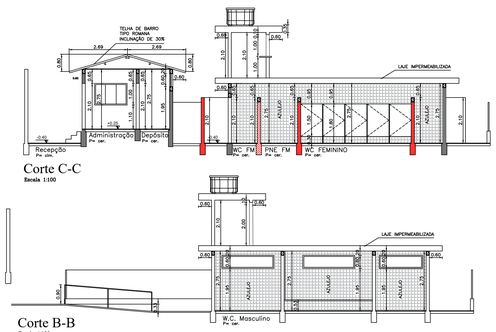

Corte C-C
Escala 1:100

Corte B-B
Escala 1:100

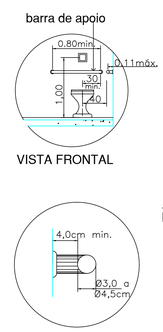

DETALHE BARRA DE APOIO
CORTE

VISTA FRONTAL

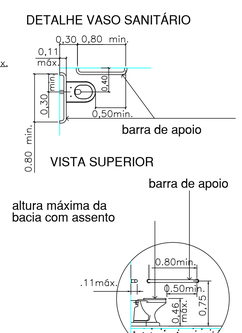

VISTA SUPERIOR

VISTA LATERAL

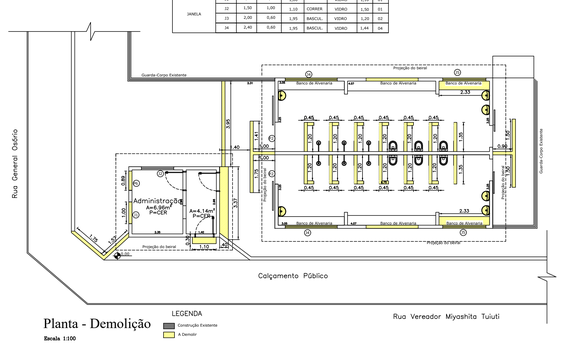

Planta - Demolição
Escala 1:100

LEGENDA
Construção Existente
A Demolir

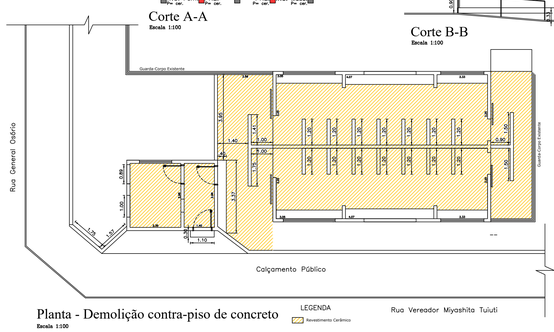

Planta - Demolição contra-piso de concreto
Escala 1:100

LEGENDA
Revestimento Cerâmico

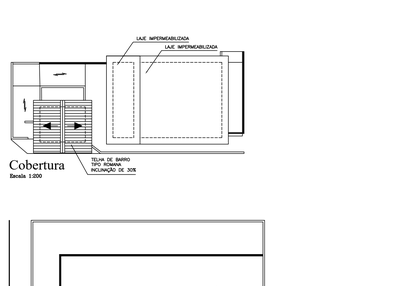

Cobertura
Escala 1:100

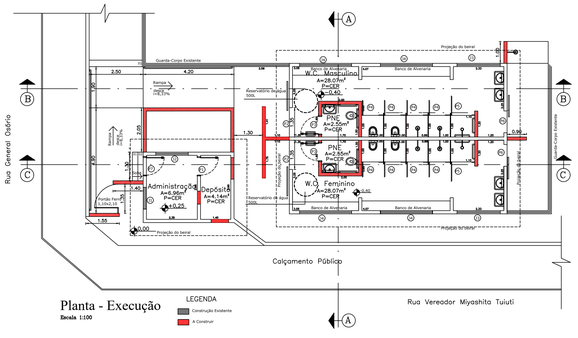

Planta - Execução
Escala 1:100

LEGENDA
Construção Existente
A Construir

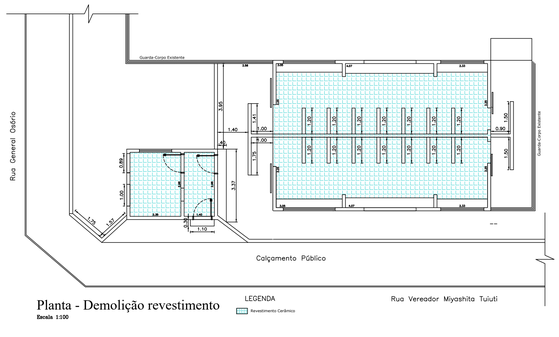

Planta - Demolição revestimento
Escala 1:100

LEGENDA
Revestimento Cerâmico

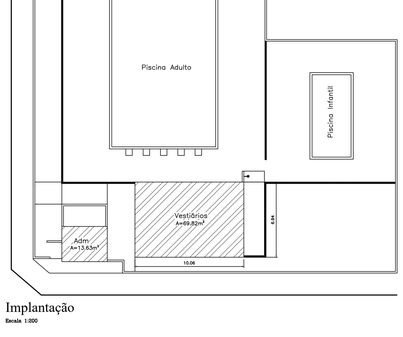

Implantação
Escala 1:200

PROJETO ARQUITETÔNICO

ASSUNTO:
Reforma dos banheiros e administração da piscina municipal

ENDEREÇO:
Rua Miyashita Tiuiti - Centro - Inúbia Paulista/SP

INTERESSADO:
Prefeitura Municipal de Inúbia Paulista
CNPJ 44.919.611/0001-03

FOLHA Nº: **02/06**

ASSUNTO: PLANTA, CORTES, FACHADA, COBERTURA

Situação

VER FOLHA 01 / 06

Áreas

Terreno:..... 1.840,00 m²

Reforma:..... 164,61 m²

INTERESSADO:
Prefeitura Municipal de Inúbia Paulista
JOÃO SOARES DOS SANTOS
PREFEITO MUNICIPAL
CNPJ 44.919.611/0001-03

RHAUAN LOPES ENGENHARIA E CONSULTORIA LTDA:
45679192000142

Assinado digitalmente por RHAUAN LOPES ENGENHARIA E CONSULTORIA LTDA:45679192000142
DN: C=BR, O=ICP-Brasil, OU=AR Lopes Assessoria e Consultoria Ltda:08753018339, OU=Certificado PJ A1, OU=Presencial, OU=RHAUAN LOPES ENGENHARIA E CONSULTORIA LTDA:45679192000142, CN=RHAUAN LOPES
Razão: Eu sou o autor deste documento
Localização: sua localização é assinatura aqui
Data: 2024.03.01 14:27:43-03'00'

AUTOR DO PROJETO E FISCALIZAÇÃO TÉCNICA:
Rhauan Higor Freitas Lopes
Engenheiro Civil
CREA/SP 507031839

ESCALA:	Digitalização:	DATA:	A.R.T.
Indicadas	**Rhauan Lopes**	01/03/2024	2620240386574