


Locação de Viga Baldrame e Brocas

Broca 1,50 m
Viga baldrame 15x15

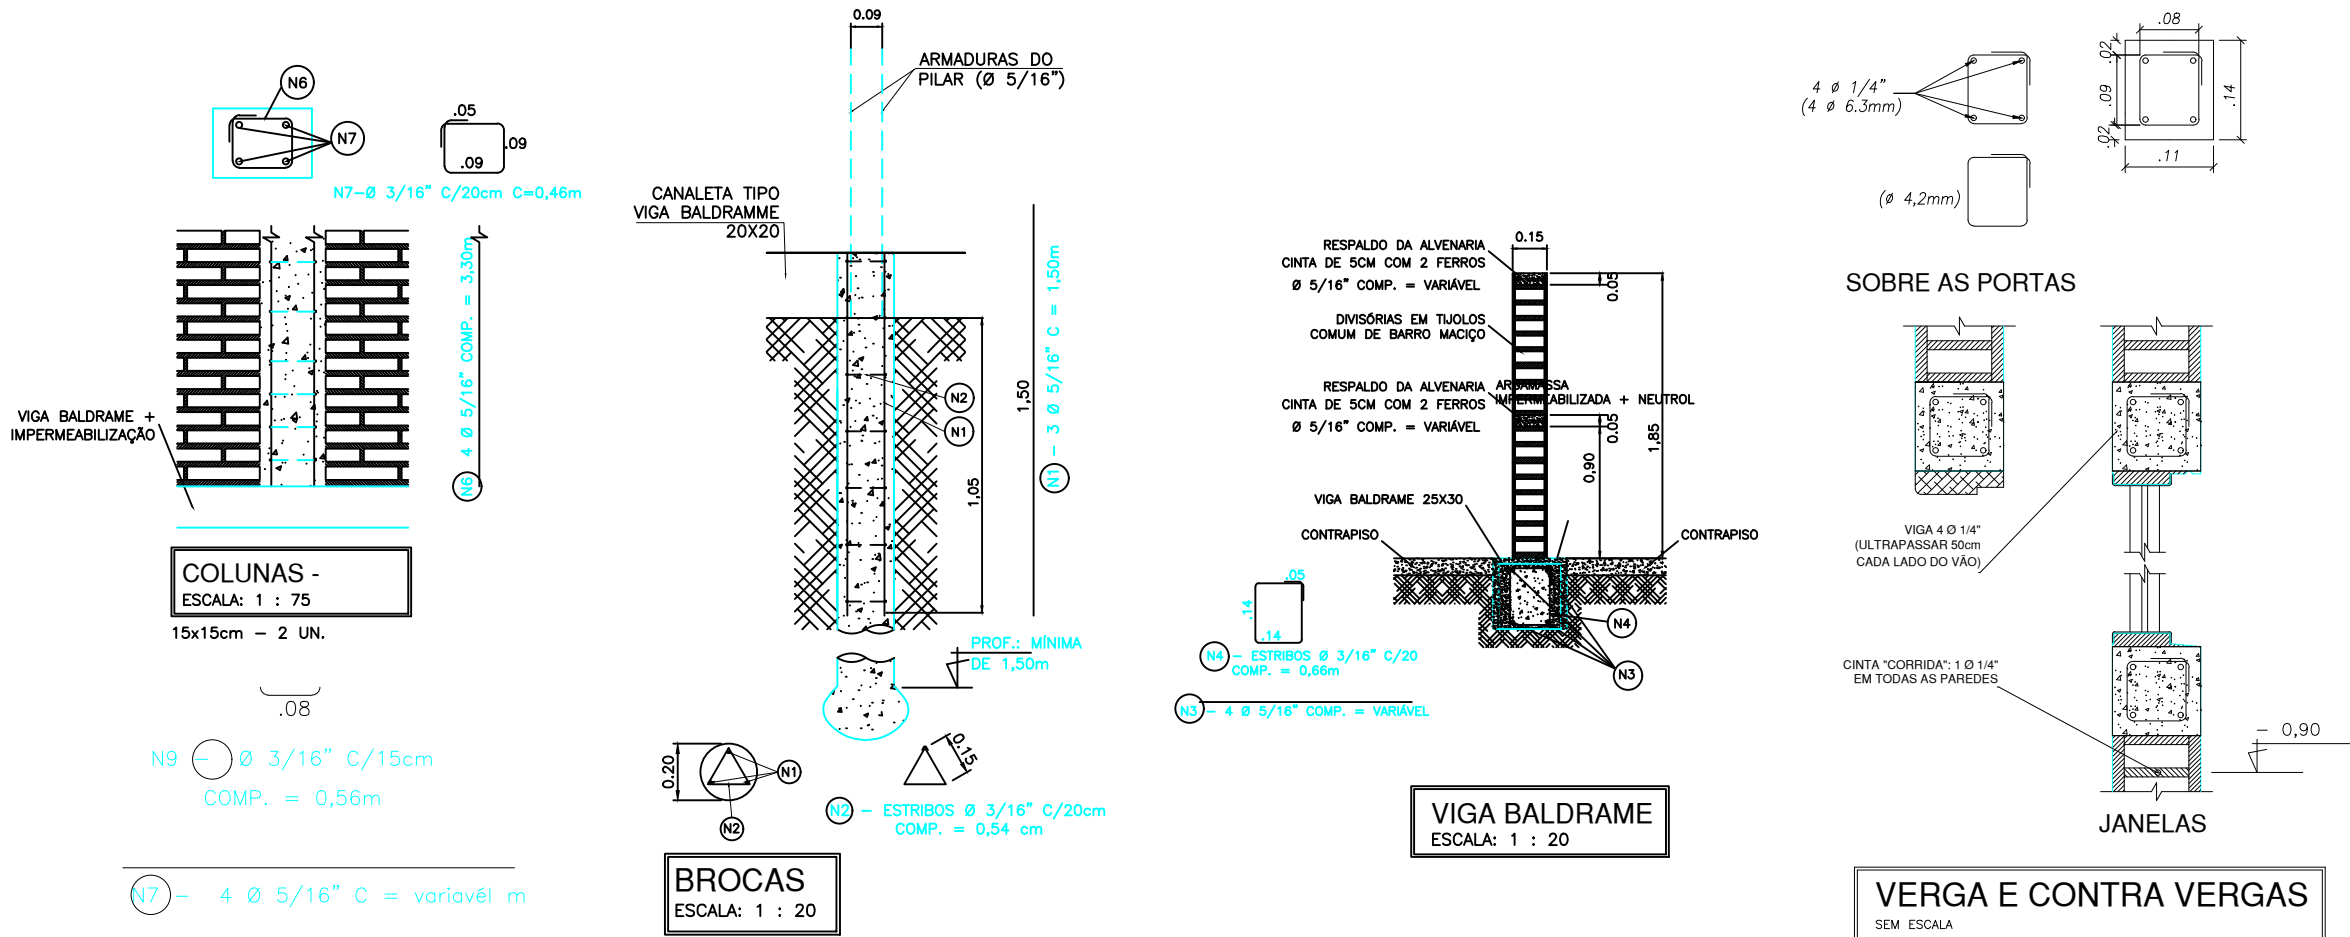

PROJETO ESTRUTURAL

ASSUNTO:
Reforma dos banheiros e administração da piscina municipal

ENDEREÇO:
Rua Miyashita Tiuti - Centro - Inúbia Paulista/SP

INTERESSADO:
Prefeitura Municipal de Inúbia Paulista
CNPJ 44.919.611/0001-03

FOLHA Nº
03/06

ASSUNTO:
PLANTA LOCAÇÃO DE BROCAS E PILARES

Situação

VER FOLHA 01 / 06

INTERESSADO:
Prefeitura Municipal de Inúbia Paulista
JOÃO SOARES DOS SANTOS
PREFEITO MUNICIPAL
CNPJ 44.919.611/0001-03

Áreas

Terreno:..... 1.840,00 m²

Reforma:..... 164,61 m²

AUTOR DO PROJETO E FISCALIZAÇÃO TÉCNICA:
Rhauan Higor Freitas Lopes
Engenheiro Civil
CREA/SP 5070338339

ESCALA:
Indicadas

Digitalização:
Rhauan Lopes

DATA:
01/03/2024

A.R.T.
2620240386574