RUA SELY FRANCISCO ROCHA

RUA VEREADOR MIYASHITA TIUITI

RUA ANTÔNIO FACCO

RUA MARECHAL FLORIANO PEIXOTO

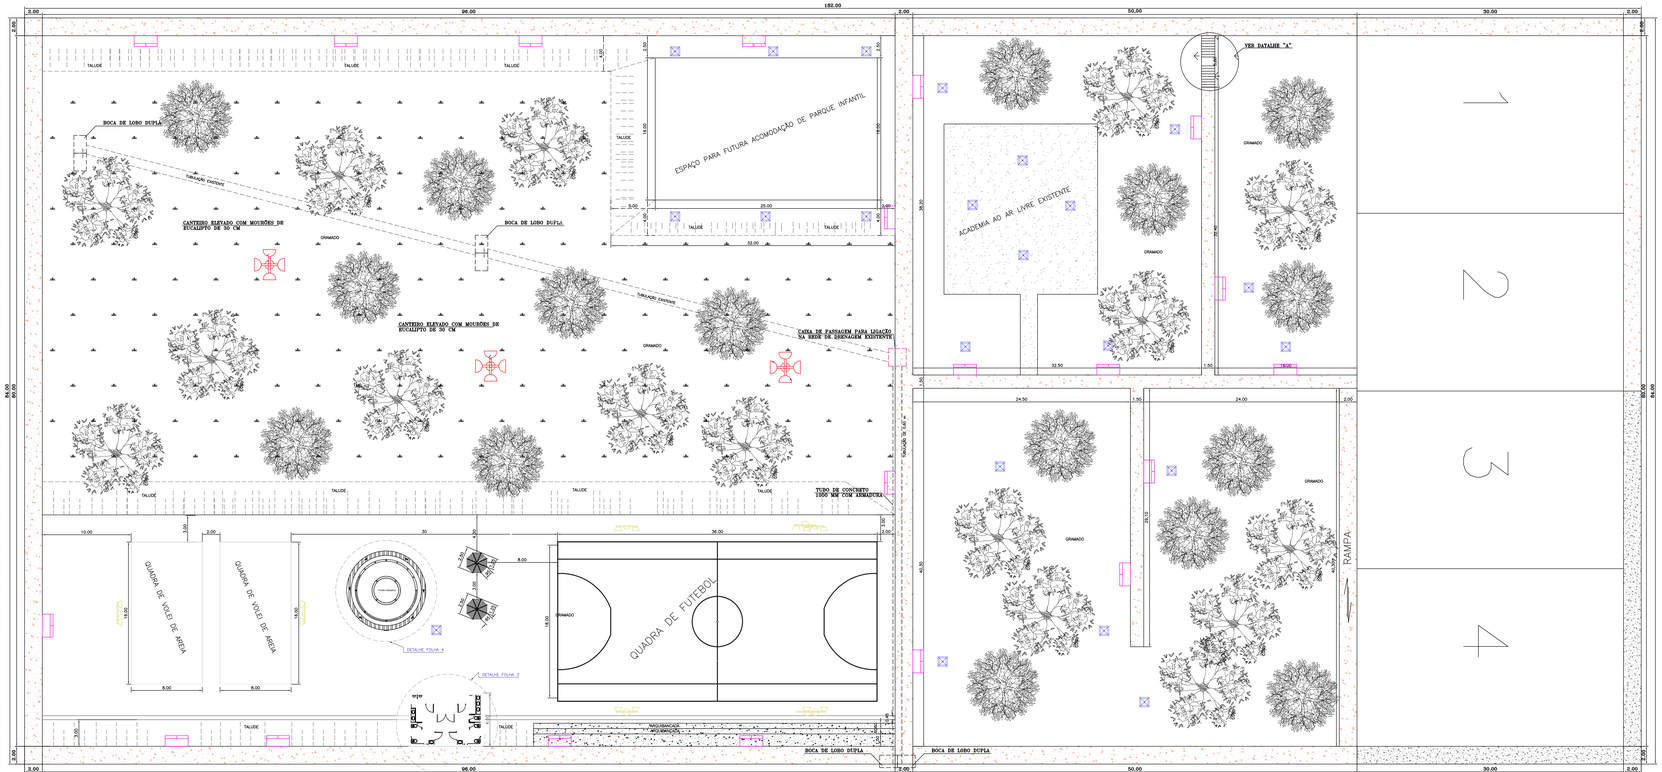


| ITEM | SÍMBOLO | NOME | QUANT. (un) |
|---|---|---|---|
| 1 | | LUMINÁRIA ALTA COM 2 REFLETORES | 6 |
| 2 | | LUMINÁRIA ALTA COM 4 REFLETORES | 3 |
| 3 | | LUMINÁRIA BAIXA 1 PETALA | 19 |
| 4 | | BANCO DE CONCRETO | 20 |
| 5 | | CALÇADA DE CONCRETO | |

PAREDE DE UM TIJOLO COMUM ASSENTE EM ARGAMASSA DE CIMENTO NO TRAÇO 3:1.

TAMPA EM LAJE ARMADA COM MALHA DE 1/4"C

DEVERÁ SER EXECUTADO PILARES EM CADA CANTO DA CAIXA COM BROCAS DE 1,50 M DE PROFUNDIDADE COM 4 FERROS DE 3/8", SENDO OS MESMOS AMARRADOS A LAJE DE FUNDO E A VIGA SOBRE OS TUBOS.

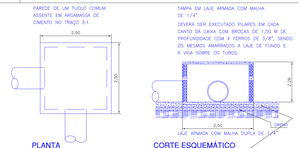


DETALHE " CAIXA DE PASSAGEM - 01 "

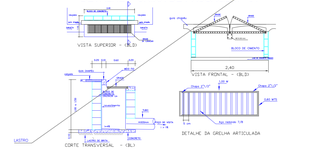


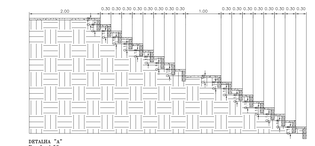

DETALHE "A"
Escala: 1:50

# PROJETO ARQUITETONICO E DETALHES

FOLHA 02/08

OBRA: CONSTRUÇÃO DE UM PARQUE MUNICIPAL NA CIDADE DE INÚBIA PAULISTA

LOCAL: RUA MARECHAL FLORIANO PEIXOTO, ESQUINA COM A RUA VEREADOR MIYASHITA TIUITI -QUADRAS Nº 51 E Nº 68 - CENTRO INÚBIA PAULISTA - S.P.

PROP.: PREFEITURA MUNICIPAL DE INÚBIA PAULISTA

ART: 2620251073080

ESCALAS: 1:100 e 1:400

SITUAÇÃO S/ ESCALA

VER FOLHA 01/02

ÁREAS

| | |
|---|---|
| TERRENO | 12.000,00 m2 |
| CAMPO DE FUTEBOL A EXECUTAR | 648,00 m2 |
| QUADRA DE VOLEI DE AREIA A EXECUTAR | 256,00 m2 |
| ESPAÇO DESTINADO A FUTURA PARQUE INFANTIL | 400,00 m2 |
| FONTE INTERATIVA A EXECUTAR | 82,47 m2 |
| BANHEIRO A EXECUTAR | 43,71 m2 |
| ARQUIBANCADA A EXECUTAR | 64,80 m2 |
| CONSTRUÇÃO DO PARQUE MUNICIPAL | 12.000,00 m2 |

DECLARO QUE A APROVAÇÃO DO PROJETO NÃO IMPLICA NO RECONHECIMENTO POR PARTE DA PREFEITURA DO DIREITO DE PROPRIEDADE DO TERRENO.

PROPRIETÁRIO:
Município de Inúbia Paulista
CNPJ nº 46.634.021/0001-83
Fernando Rossi
PREFEITO MUNICIPAL

GESTOR DE CONVÊNIOS
MUNICÍPIO DE INÚBIA PAULISTA
Nome: Fernando Rossi
SECRETARIA DE ARACATUBA

Documento assinado digitalmente
gov.br
Rinaldo HIGOR FREITAS LOPES
Data: 25/08/2025 15:01:12-0300
Verifique em https://validar.iti.gov.br

AUTOR DE PROJETO E RESPONSABILIDADE TECNICO
Rinaldo HIGOR FREITAS LOPES
Engenheiro Civil - CREA nº 5070353960/D