




Corte D.D  
ESCALA: 1:100

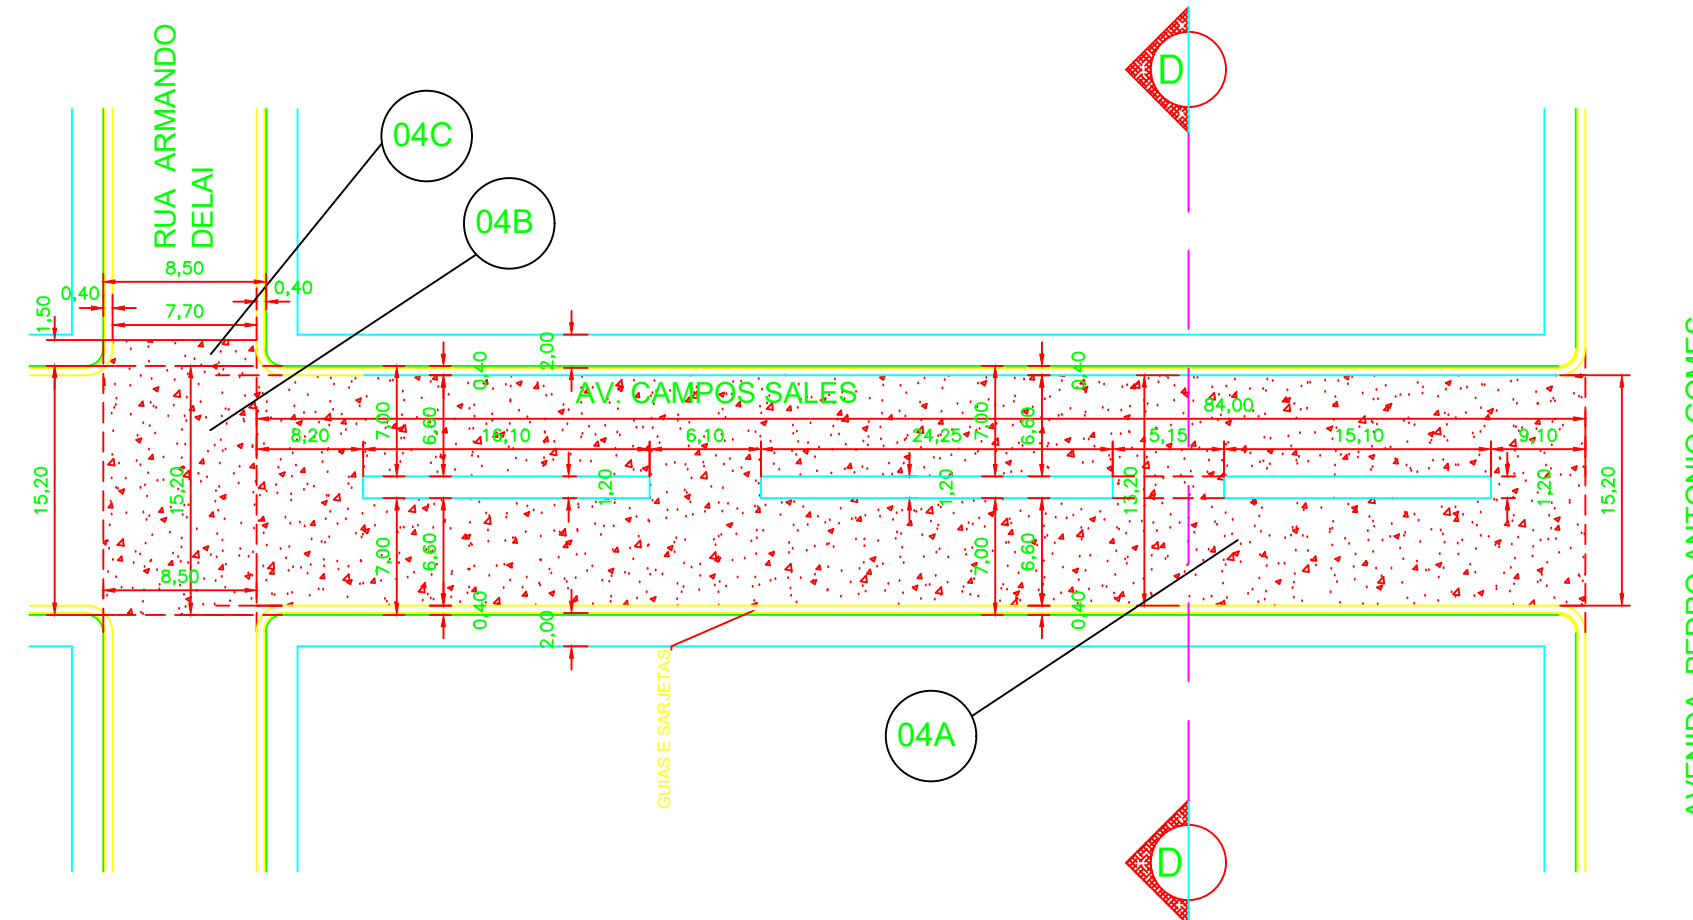

Planta  
SEM ESCALA

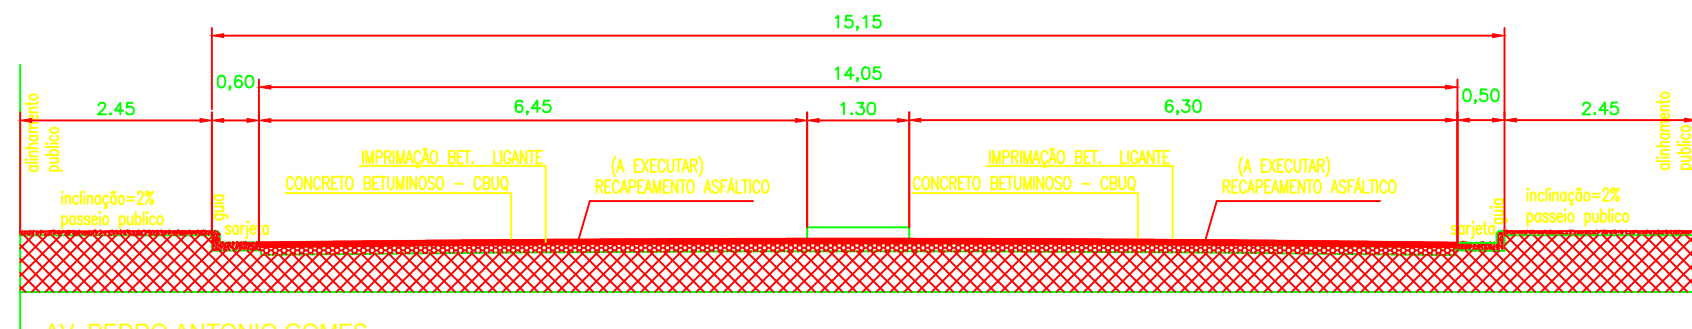


Corte A.A  
ESCALA: 1:100

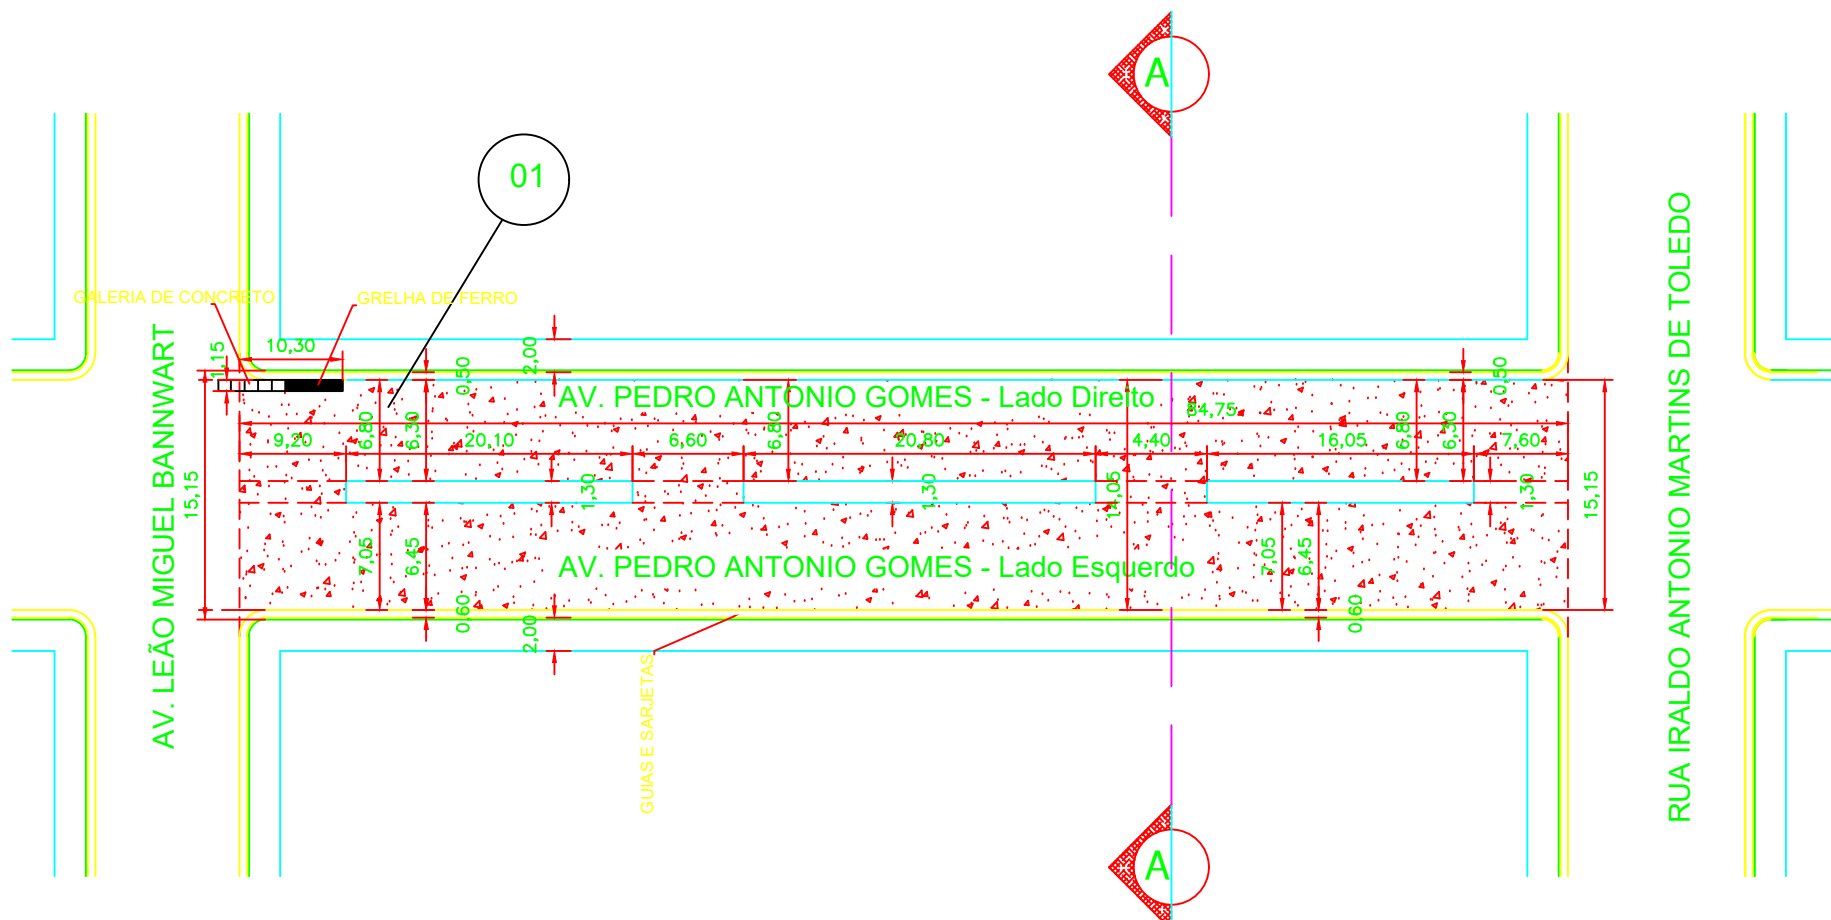


Planta  
SEM ESCALA

- 01 07 - AV. PEDRO ANTONIO GOMES - trecho entre a Av. Leão Miguel Bannwart e a Rua Iraldo Anmtonio Martins de Toledo. (medindo: 14,05m larg.x84,75m = 1.190,73m²) - ( as ilhas medindo: 1,30m larg. X59,95m=77,93m²) - Grelha de Ferro e Galeria de Concreto medindo: 1,15m larg. X10,30m=11,84m²)

RECAPEAMENTO ASFÁLTICO = 1.190,73m²-77,93m²-11,84m² = 1.100,96m²

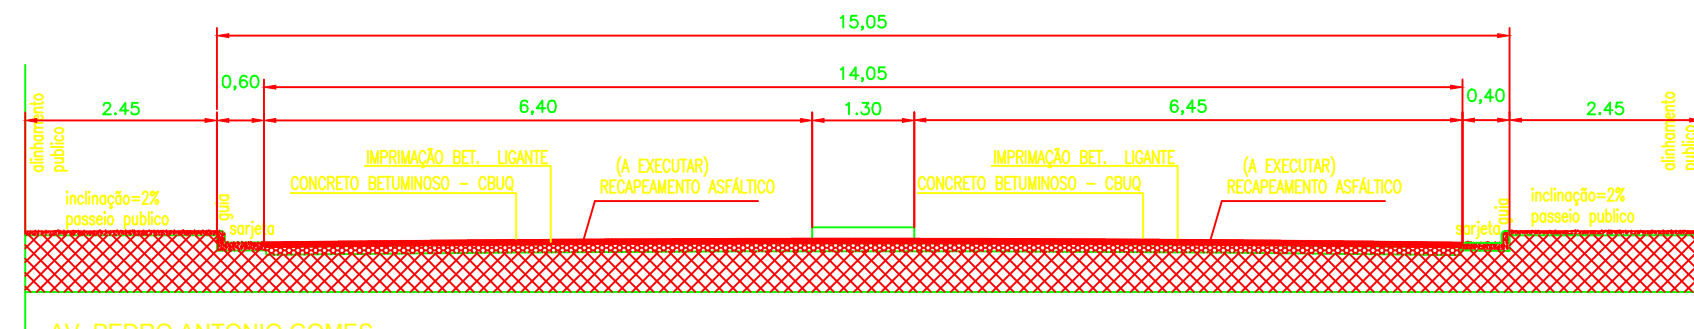


Corte B.B  
ESCALA: 1:100

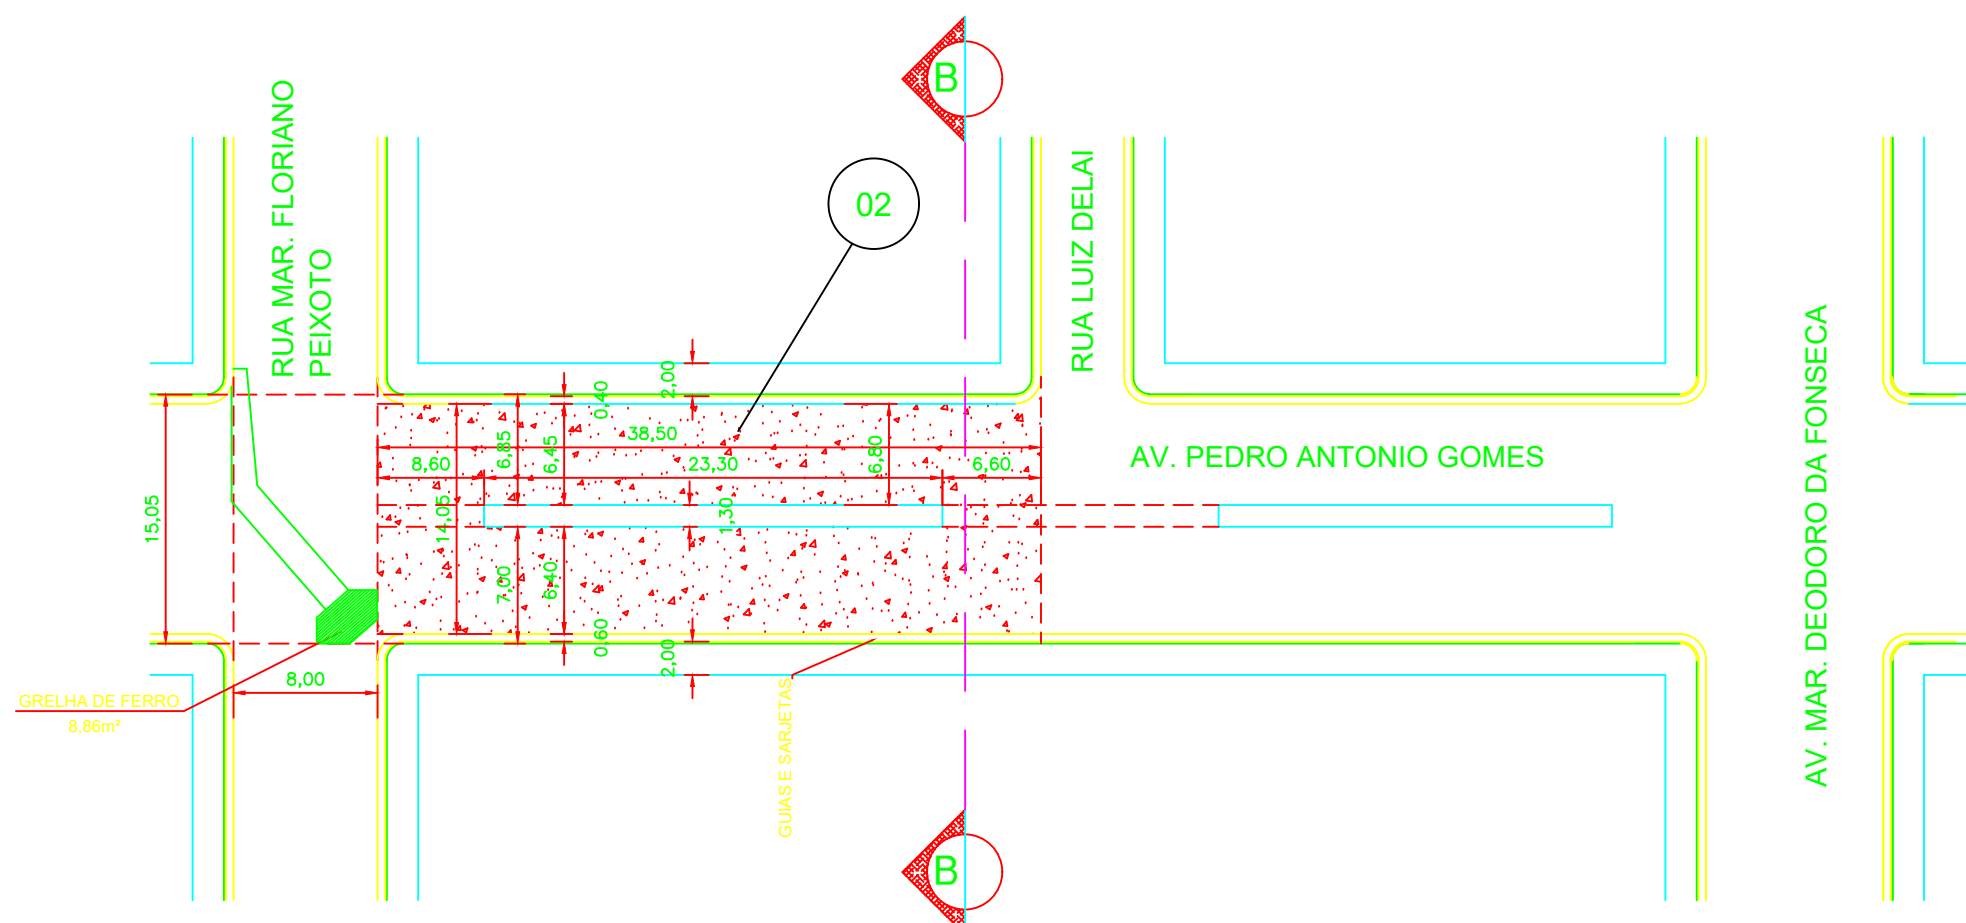


Planta  
SEM ESCALA

- 02 08 - AV. PEDRO ANTONIO GOMES - trecho entre a Rua Marechal Floriano Peixoto e a Rua Luiz Delai. (medindo: 14,05m larg.x38,50m = 540,92m²) - ( as ilhas medindo: 1,30m larg. X23,30m=30,29m²)

RECAPEAMENTO ASFÁLTICO = 540,92m²-30,29m² = 510,63m²

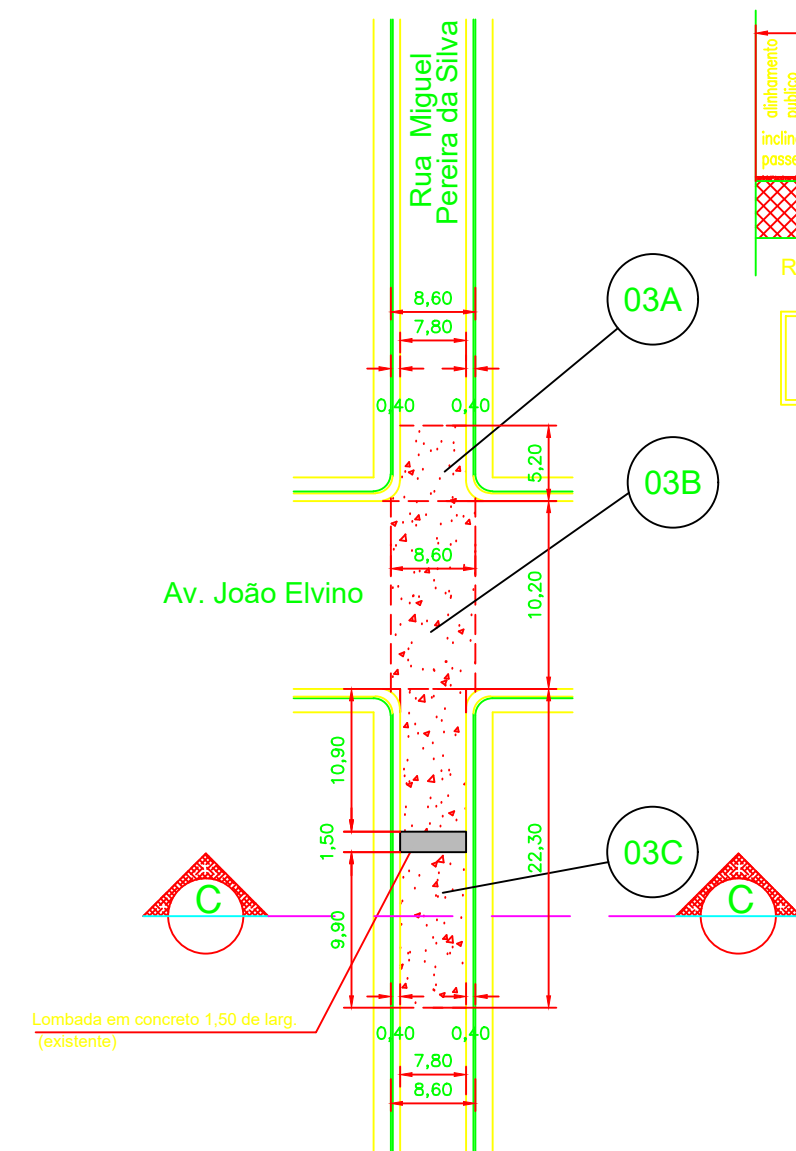

PLANTA  
S/ ESCALA

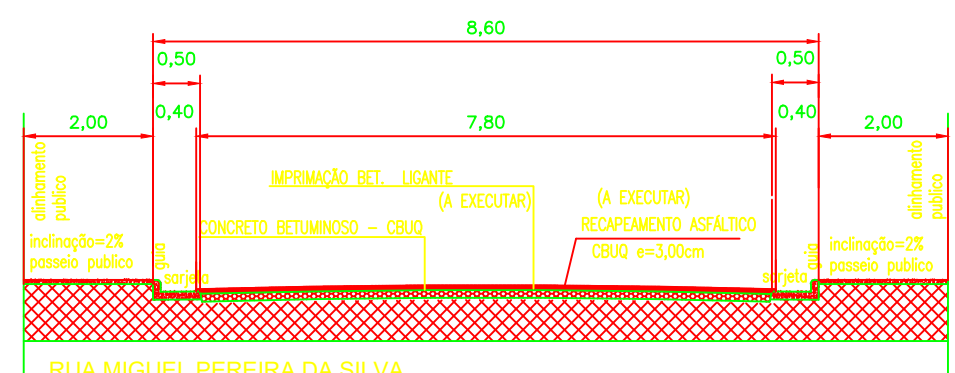

Corte C.C  
ESCALA: 1:100

- 03A 09A - RUA MIGUEL PEREIRA DA SILVA: trecho do cruzamento da Av. João Elvino, seguindo 5,20m sentido a Rua Ver. Miyashita Tiuti (medindo: 7,80m larg.x5,20m compr.=40,56m²)
- 03B 09B - RUA MIGUEL PEREIRA DA SILVA: trecho do cruzamento da Av. João Elvino com a Rua Miguel Pereira da Silva (medindo: 8,60m larg.x10,20m compr.=87,72m²)
- 03C 09C - RUA MIGUEL PEREIRA DA SILVA: trecho do cruzamento da Av. João Elvino, seguindo 20,80m sentido a Rua João Geronimo Lopes (medindo: 7,80m larg.x20,80m compr.=162,24m²)

RECAPEAMENTO ASFÁLTICO = 40,56m²+87,72m²+162,24m² = 290,52m²

## INFRA ESTRUTURA URBANA

FOLHA  
02/02

PROJETO: RECAPEAMENTO ASFÁLTICA EM TRECHOS DE RUAS E AVENIDAS DO MUNICÍPIO DE INÚBIA PAULISTA/SP.

LOCAL: TRECHOS DE RUAS DO MUNICÍPIO DE INÚBIA PAULISTA/SP.

PROPRIETÁRIO: PREFEITURA MUNICIPAL DE INÚBIA PAULISTA - SP

ESCALAS INDICADAS

RECAPEAMENTO ASFÁLTICO:

"VER RELAÇÃO FOLHA 01/03"



VER FOLHA 01/03

PROPRIETÁRIO  
MUNICÍPIO DE INÚBIA PAULISTA  
CNPJ Nº 44.919.611/0001-03  
FERNANDO ROSSI - Prefeito Municipal

GESTOR DE CONVÊNIOS  
MUNICÍPIO DE INÚBIA PAULISTA  
CNPJ Nº 44.919.611/0001-03  
SILVIO DE ARAUJO LIMA

DIREÇÃO E FISCALIZAÇÃO  
AUTOR E RESPONSÁVEL PROJETO  
EMERSON CAVALARO DE A. PAULA  
ARQUITETO - CAU n. A25459-2  
R.R.T. Nº 00000000

APROVAÇÃO: