


MUNICÍPIO DE INÚBIA PAULISTA

ESTADO DE SÃO PAULO

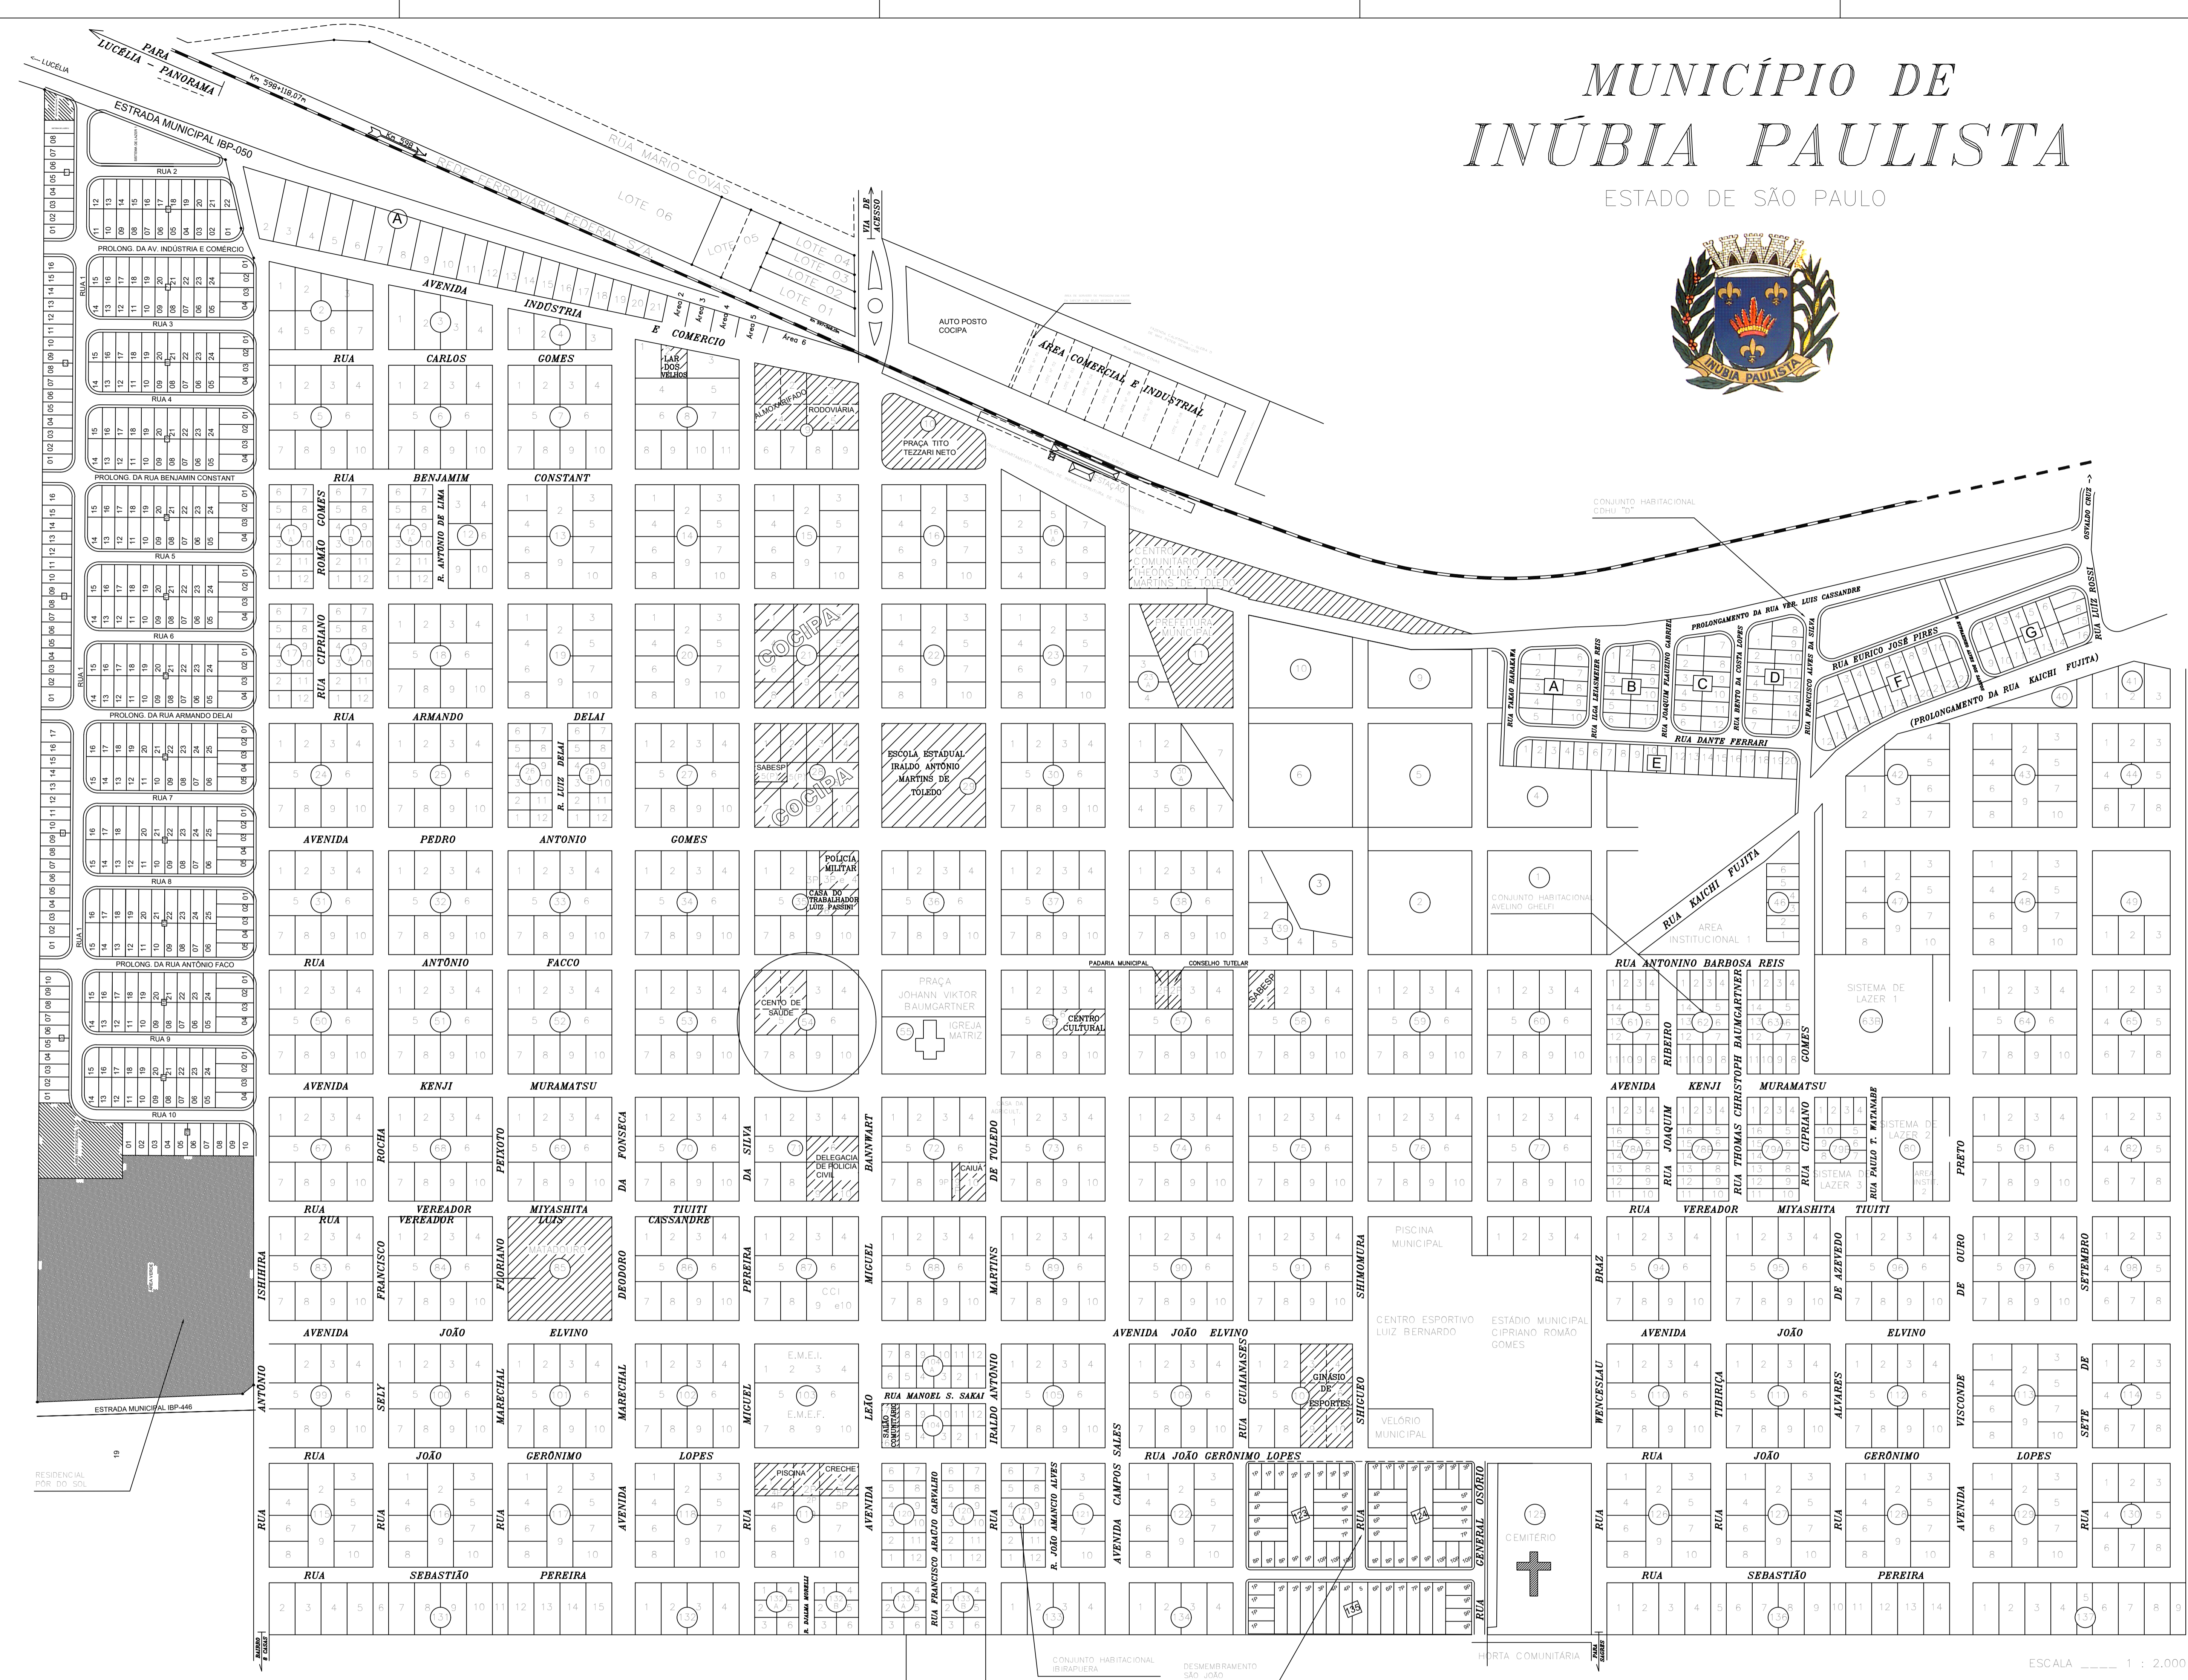

ESCALA 1 : 2,000

FUTURO RESIDENCIAL
SÃO LUIZ

LEGENDA		
QUADRA	LOTE(S)	DESCRIÇÃO
08	02	LAR DOS VELHOS
09	01, 02 E 04	ALMOXARIFADO
09	03 E 05	RODOVIÁRIA
10	S/N'	PRAÇA TITO TEZZARI NETO
11	S/N'	PREFEITURA MUNICIPAL DE INÚBIA PAULISTA
21	01 AO 10	COCIPA
28	01 AO 10	COCIPA
28	05(P)	SABESP
29		ESCOLA ESTADUAL IRALDO ANTÔNIO MARTINS DE TOLEDO
35	03(P) E 04	POLÍCIA MILITAR
35	06	CASA DO TRABALHADOR
34	01, 02 E 05	CENTRO DE SAÚDE MUNICIPAL
55	S/N'	PRAÇA JOHANN VIKTOR BAUMGARTNER
56	06	CENTRO CULTURAL - SHIRLEY RÔMÃO GUILLERMO NUNES
57	02(P)	PADARIA MUNICIPAL
57	02(P)	CONSELHO TUTELAR
58	01	SABESP
63(B)		SISTEMA DE LAZER 1
71	06, 09 E 10	DELEGACIA DE POLÍCIA
72	09(p) e 10	CARUÁ
85	S/N'	MATADOURO
104	06 E 07	SALÃO COMUNITÁRIO - ANTÔNIO FACCO
107	03, 04, 06, 09 E 10	GINÁSIO DE ESPORTES
119	01, 02(P), 03, 04(P) E 05(P)	CRECHE MUNICIPAL E PISCINA DA CRECHE MUNICIPAL
125	S/N'	CEMITÉRIO

MAPA DE LOCALIZAÇÃO

ASSUNTO:
Projeto para Ampliação do Centro de Saúde de Inúbia Paulista

ENGENHEIRO:
Rua Antônio Facco - Nº 665
Lotes nº 01, 02 e 05 - Quadra nº 54 - Centro - Inúbia Paulista - SP

INTERESSADO:
Município de Inúbia Paulista
CNPJ nº 04.914.000/03

FOLHA Nº: 01/06 **ASSUNTO:** Planta, Cortes, Fachada, Cobertura e Implantação

Situação: Declaro que a aprovação do projeto pela prefeitura, não implica no reconhecimento do direito de propriedade do terreno.

INTERESSADO:
Município de Inúbia Paulista
CNPJ nº 04.914.000/03
JOÃO SOARES DOS SANTOS
PREFEITO MUNICIPAL

Áreas:
Terreno: 2.000,00 m²
Condição Existente: 1.395,16 m²
A Ampliar: 61,33 m²
Total de Construção: 1.456,49 m²
Livre: 843,81 m²

AUTOR DO PROJETO E RESPONSÁVEL TÉCNICO:
Emerson Luis Cavallaro de Almeida Paula
Arquiteto e Urbanista - CAU nº A25459-2

ESCALA: Indicadas **Desenho:** (08)9790-5666 **DATA:** 22/11/2021 **RRT nº 11570887/ RRT nº 11570761**