


# IMPLANTAÇÃO

ESCALA: 1/100

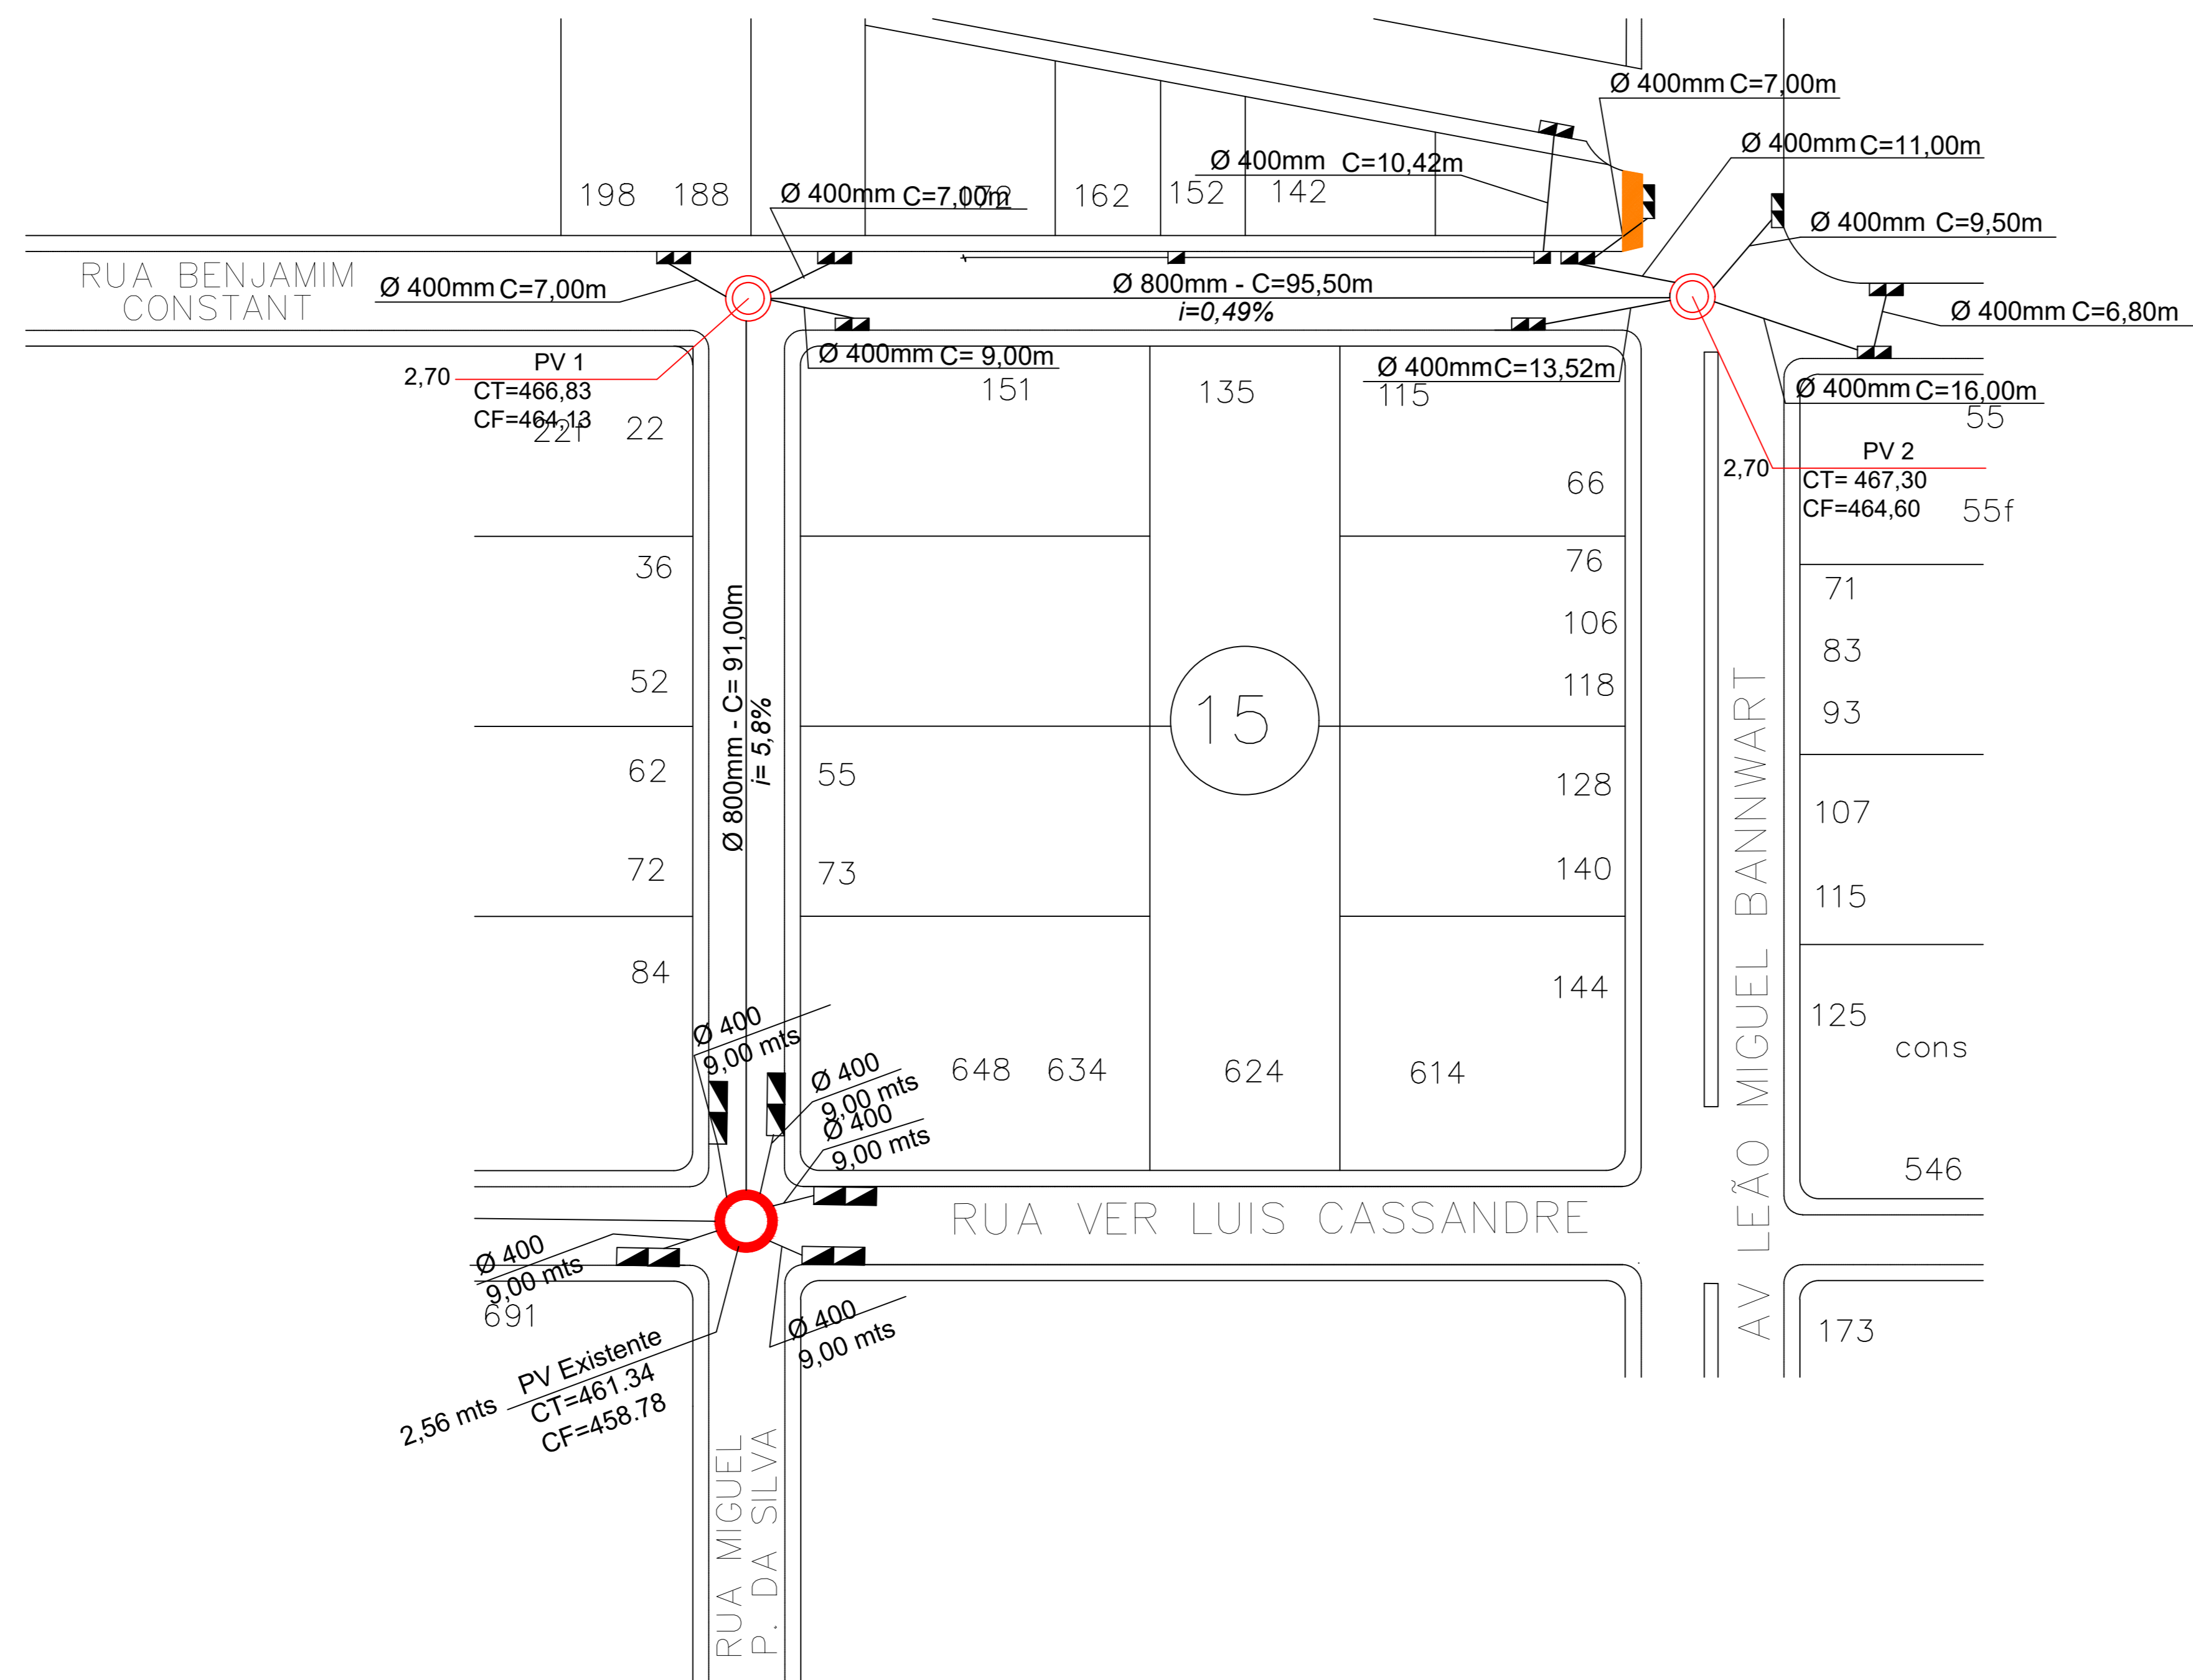

**LEGENDA**

- ▣ Boca de lobo simples existente
- ▣ Boca de Lobo Dupla com grelha
- GALERIA EXISTENTE
- GALERIA EXISTENTE
- DIÂMETRO COMPRIENTO (Ramais)
- DIÂMETRO COMPRIENTO (Rede)
- INCLINAÇÃO %
- Poço de Visita
- - - Área Contemplada pelo projeto
- GALERIA À EXECUTAR
- PROFUNDIDADE - NUMERO DO PV
- COTA DE TAMPA - COTA DE FUNDO

**N&P ENGENHARIA LTDA ME, CNPJ: 40.757.971/0001-03**  
 RUA LÚCIA CAMPACCI DE ARRUDA, N. 351, VILA RANCHARIA  
 LUCÉLIA SP CEP 17780-000

**IMPLANTAÇÃO DE CONTINUIDADE DE GALERIAS PLUVIAIS**  
 RUA MIGUEL P. DA SILVA E RUA BENJAMIM CONSTANT

**IMPLANTAÇÃO**  
 Município de Inúbia Paulista  
 CNPJ. nº. 44.919.611/0001-03  
 ART: 28027230211540834

**LOCAÇÃO:**

Inúbia Paulista, 19 de abril de 2021.

PROPRIETÁRIO:  
 Município de Inúbia Paulista  
 CNPJ. nº. 44.919.611/0001-03  
 Júlia Soares dos Santos  
 PREFEITA MUNICIPAL

ATOR DE PROJETO E RESPONSÁVEL TÉCNICO:  
 BRUNO HENRIQUE FREITAS LOPES  
 Engenheiro Civil - CREA nº. 39703/031962919

**Medidas:**

lado de 840mm	87,24m
lado de 840mm	100,20m
lado de 840mm	283,74m

Escala No projeto      FOLHA 3/6      DATA: 21/10/2021

Aprovação