
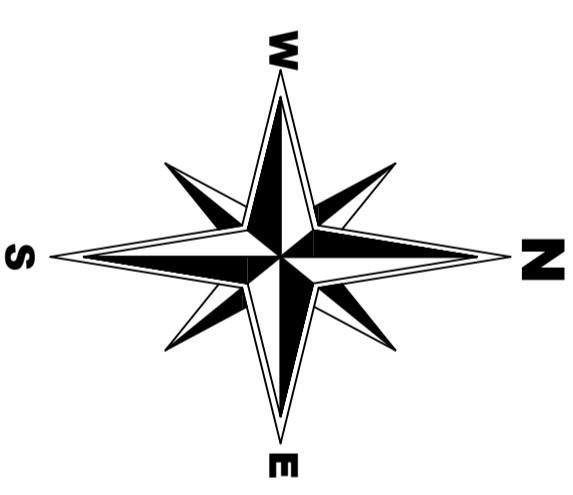


PLANO DE DRENAGEM URBANA RETIFICAÇÃO - OUTUBRO DE 2021

PROTEÇÃO DAS ÁGUAS PLUVIAIS A MONTANTE PROVENIENTES DA ÁREA RURAL COM CUIVARS DE NÍVEL

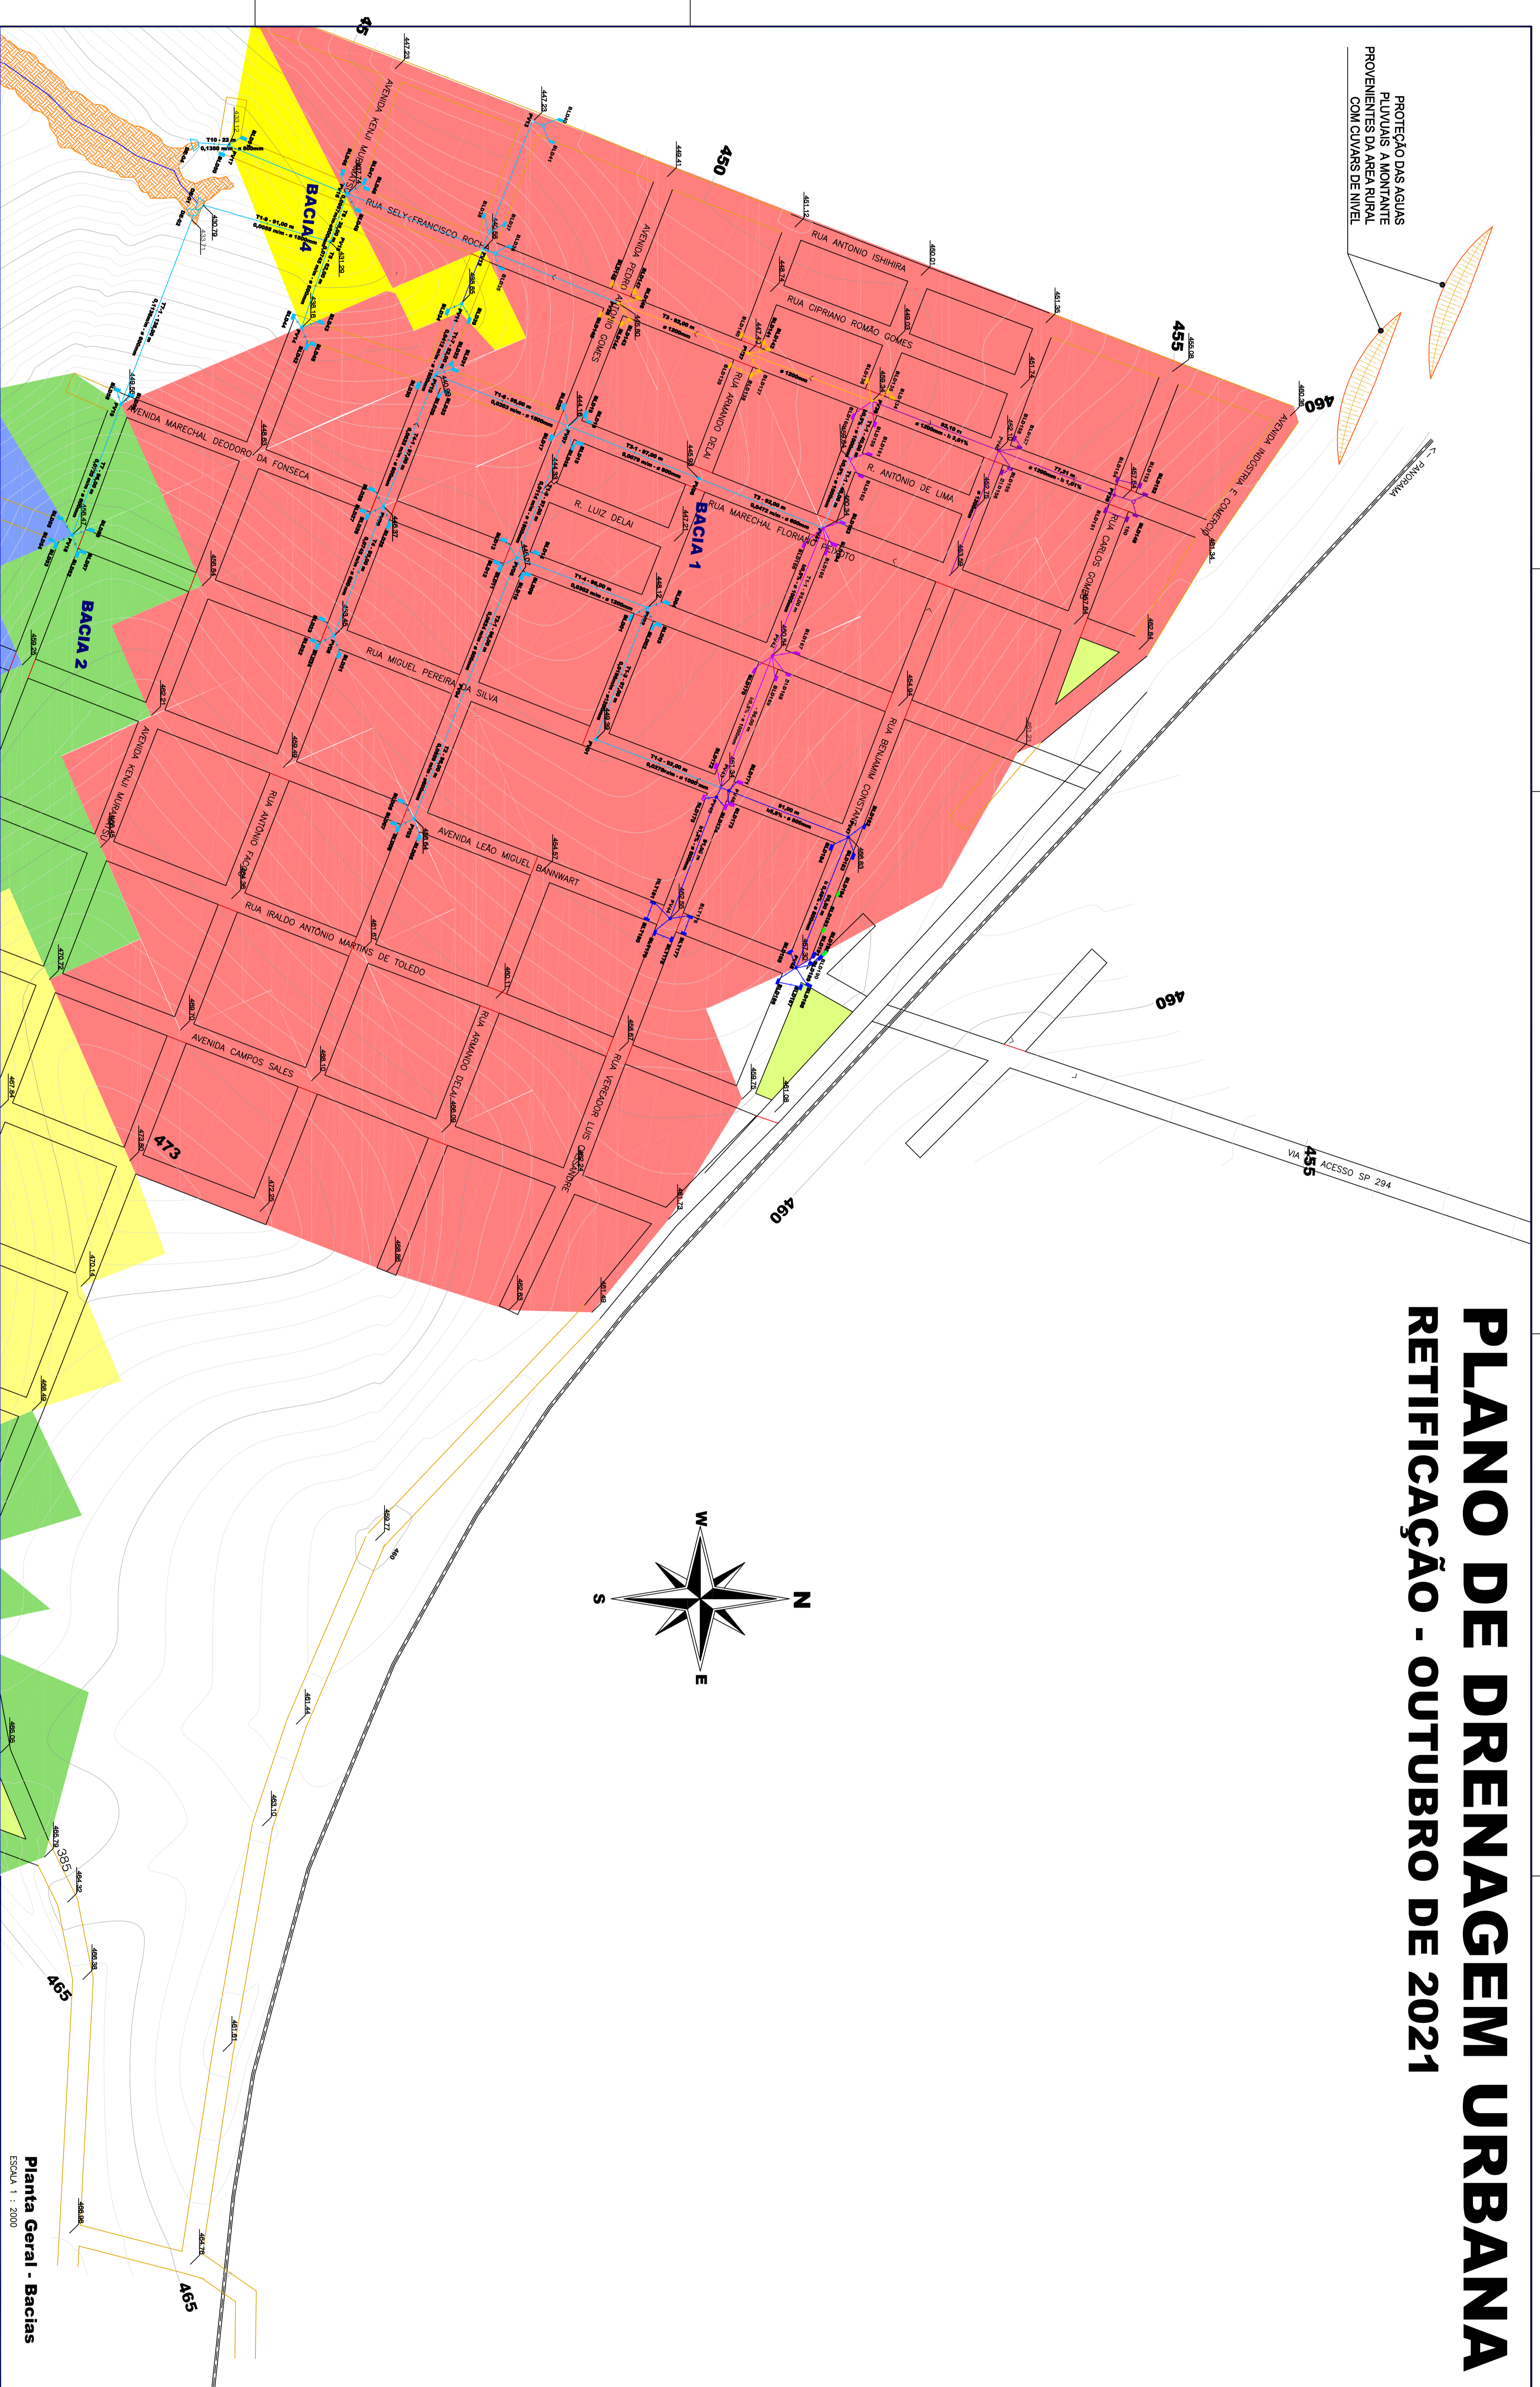

INUBIA PAULISTA Município da cidade

ADMINISTRAÇÃO (PROTEÇÃO) PREFEITO: JADU SOARES DOS SANTOS

ÁREA: 86,71 Km² (IBGE) POPULAÇÃO: 1381 (IBGE/2010)

CONVENÇÕES CARTOGRÁFICAS

ESTRADA: Estradas não pavimentadas, Rodovias pavimentadas, Quilômetro, Córrego, Canal, Canal intercomunal

LEGENDA

REDE DE ÁGUAS PLUVIAIS EXISTENTE (2019, 2017, 2014)

REDE DE ÁGUAS PLUVIAIS A SUBSTITUIR

REDE DE ÁGUAS PLUVIAIS A CONSTRUIR

CAIXA DE CAPTAÇÃO COM BOCA DE LUGO EXISTENTE

CAIXA DE CAPTAÇÃO COM BOCA DE LUGO A CONSTRUIR

CAIXA DE CAPTAÇÃO COM BOCA DE LUGO DUPLO EXISTENTE

CAIXA DE CAPTAÇÃO COM BOCA DE LUGO DUPLO A CONSTRUIR

POÇO DE VISÃO EXISTENTE

POÇO DE VISÃO A SUBSTITUIR

POÇO DE VISÃO A CONSTRUIR

DISSIPADOR DE ENERGIA EXISTENTE

DISSIPADOR DE ENERGIA A SUBSTITUIR

DISSIPADOR DE ENERGIA A CONSTRUIR

MUNICÍPIO DE INUBIA PAULISTA - SP

PRODUTO: DRENAGEM URBANA - RETIFICAÇÃO

Bacias do Perímetro Urbano

Galerias de Águas Pluviais

PROJETO RESPONSÁVEL: [Nome]

DATA: 21/10/2021

ESCALA: 1:2000

Planta Geral - Bacias

01/01

2