



MUNICÍPIO DE INÚBIA PAULISTA
ESTADO DE SÃO PAULO


LEGENDA

QUADRA	LOTE(S)	DESCRIÇÃO
08	02	LAR DOS VELHOS
09	01, 02 E 04	ALMOXARFADO
09	03 E 05	RODOVIÁRIA
10	S/N	PRAÇA TITO TEZZARI NETO
11	S/N	PREFEITURA MUNICIPAL DE INÚBIA PAULISTA
21	01 AO 10	COCIPIA
28	01 AO 10	COCIPIA
28	05(P)	SABESP
29		ESCOLA ESTADUAL IRALDO ANTÔNIO MARTINS DE TOLEDO
35	03(P) E 04	POLÍCIA MILITAR
35	06	CASA DO TRABALHADOR
54	01, 02 E 05	CENTRO DE SAÚDE MUNICIPAL
55	S/N	PRAÇA JOHANN VIKTOR BAUMGARTNER
56	06	CENTRO CULTURAL - SHIRLEY ROMÃO GUILHERMO NUNES
57	02(P)	PADARIA MUNICIPAL
57	02(P)	CONSELHO TUTELAR
58	01	SABESP
63(B)		SISTEMA DE LAZER 1
71	06, 09 E 10	DELEGACIA DE POLÍCIA
72	09(p) e 10	CANUÁ
85	S/N	MATADOURO
104	06 E 07	SALÃO COMUNITÁRIO - ANTONIO FACCO
107	03, 04, 06, 09 E 10	GINÁSIO DE ESPORTES
119	01, 02(P), 03, 04(P) E 05(P)	CRECHE MUNICIPAL E PISCINA DA CRECHE MUNICIPAL
125	S/N	CEMITÉRIO

- RELAÇÃO DAS RUAS E TRECHOS A SEREM RECAPEADOS:
- 01 RUA BENJAMIM CONSTANT: trecho do cruzamento da Rua Antônio Ishihira com a Rua Benjamim Constant. Recapeamento (7,60mx8,80m = 66,88m²)
 - 02 RUA BENJAMIM CONSTANT: trecho entre a Rua Antônio Ishihira e a Rua Sely Francisco Rocha. Recapeamento (7,60mx84,20m = 639,92m²) - Diferença da Canaleta (1,40mx7,80m = 10,92m²) Recapeamento (639,92m²-10,92m² = 629,00m²)
 - 03 RUA VEREADOR LUIS CASSANDRE: trecho do cruzamento da Av. Leão Miguel Bannwart com a Rua Luis Cassandre. Recapeamento (7,40mx16,00m = 118,40m²)
 - 04 RUA VEREADOR LUIS CASSANDRE: trecho entre a Av. Leão Miguel Bannwart e a Rua Iraldo Antonio Martins de Toledo. Recapeamento (7,40mx85,60m = 633,44m²) - Diferença da Lombada (1,50mx7,40m = 11,10m²) Recapeamento (633,44m²-11,10m² = 622,34m²)
 - 05 RUA VEREADOR LUIS CASSANDRE: trecho do cruzamento da Rua Iraldo Antonio Martins de Toledo com a Rua Ver. Luis Cassandre. Recapeamento (7,40mx7,60m = 56,24m²)
- TOTAL DE RECAPEAMENTO ASFÁLTICO = 1.492,86m²

LEGENDA:

[Hatched Box]	RECAPEAMENTO ASFÁLTICO
---------------	------------------------

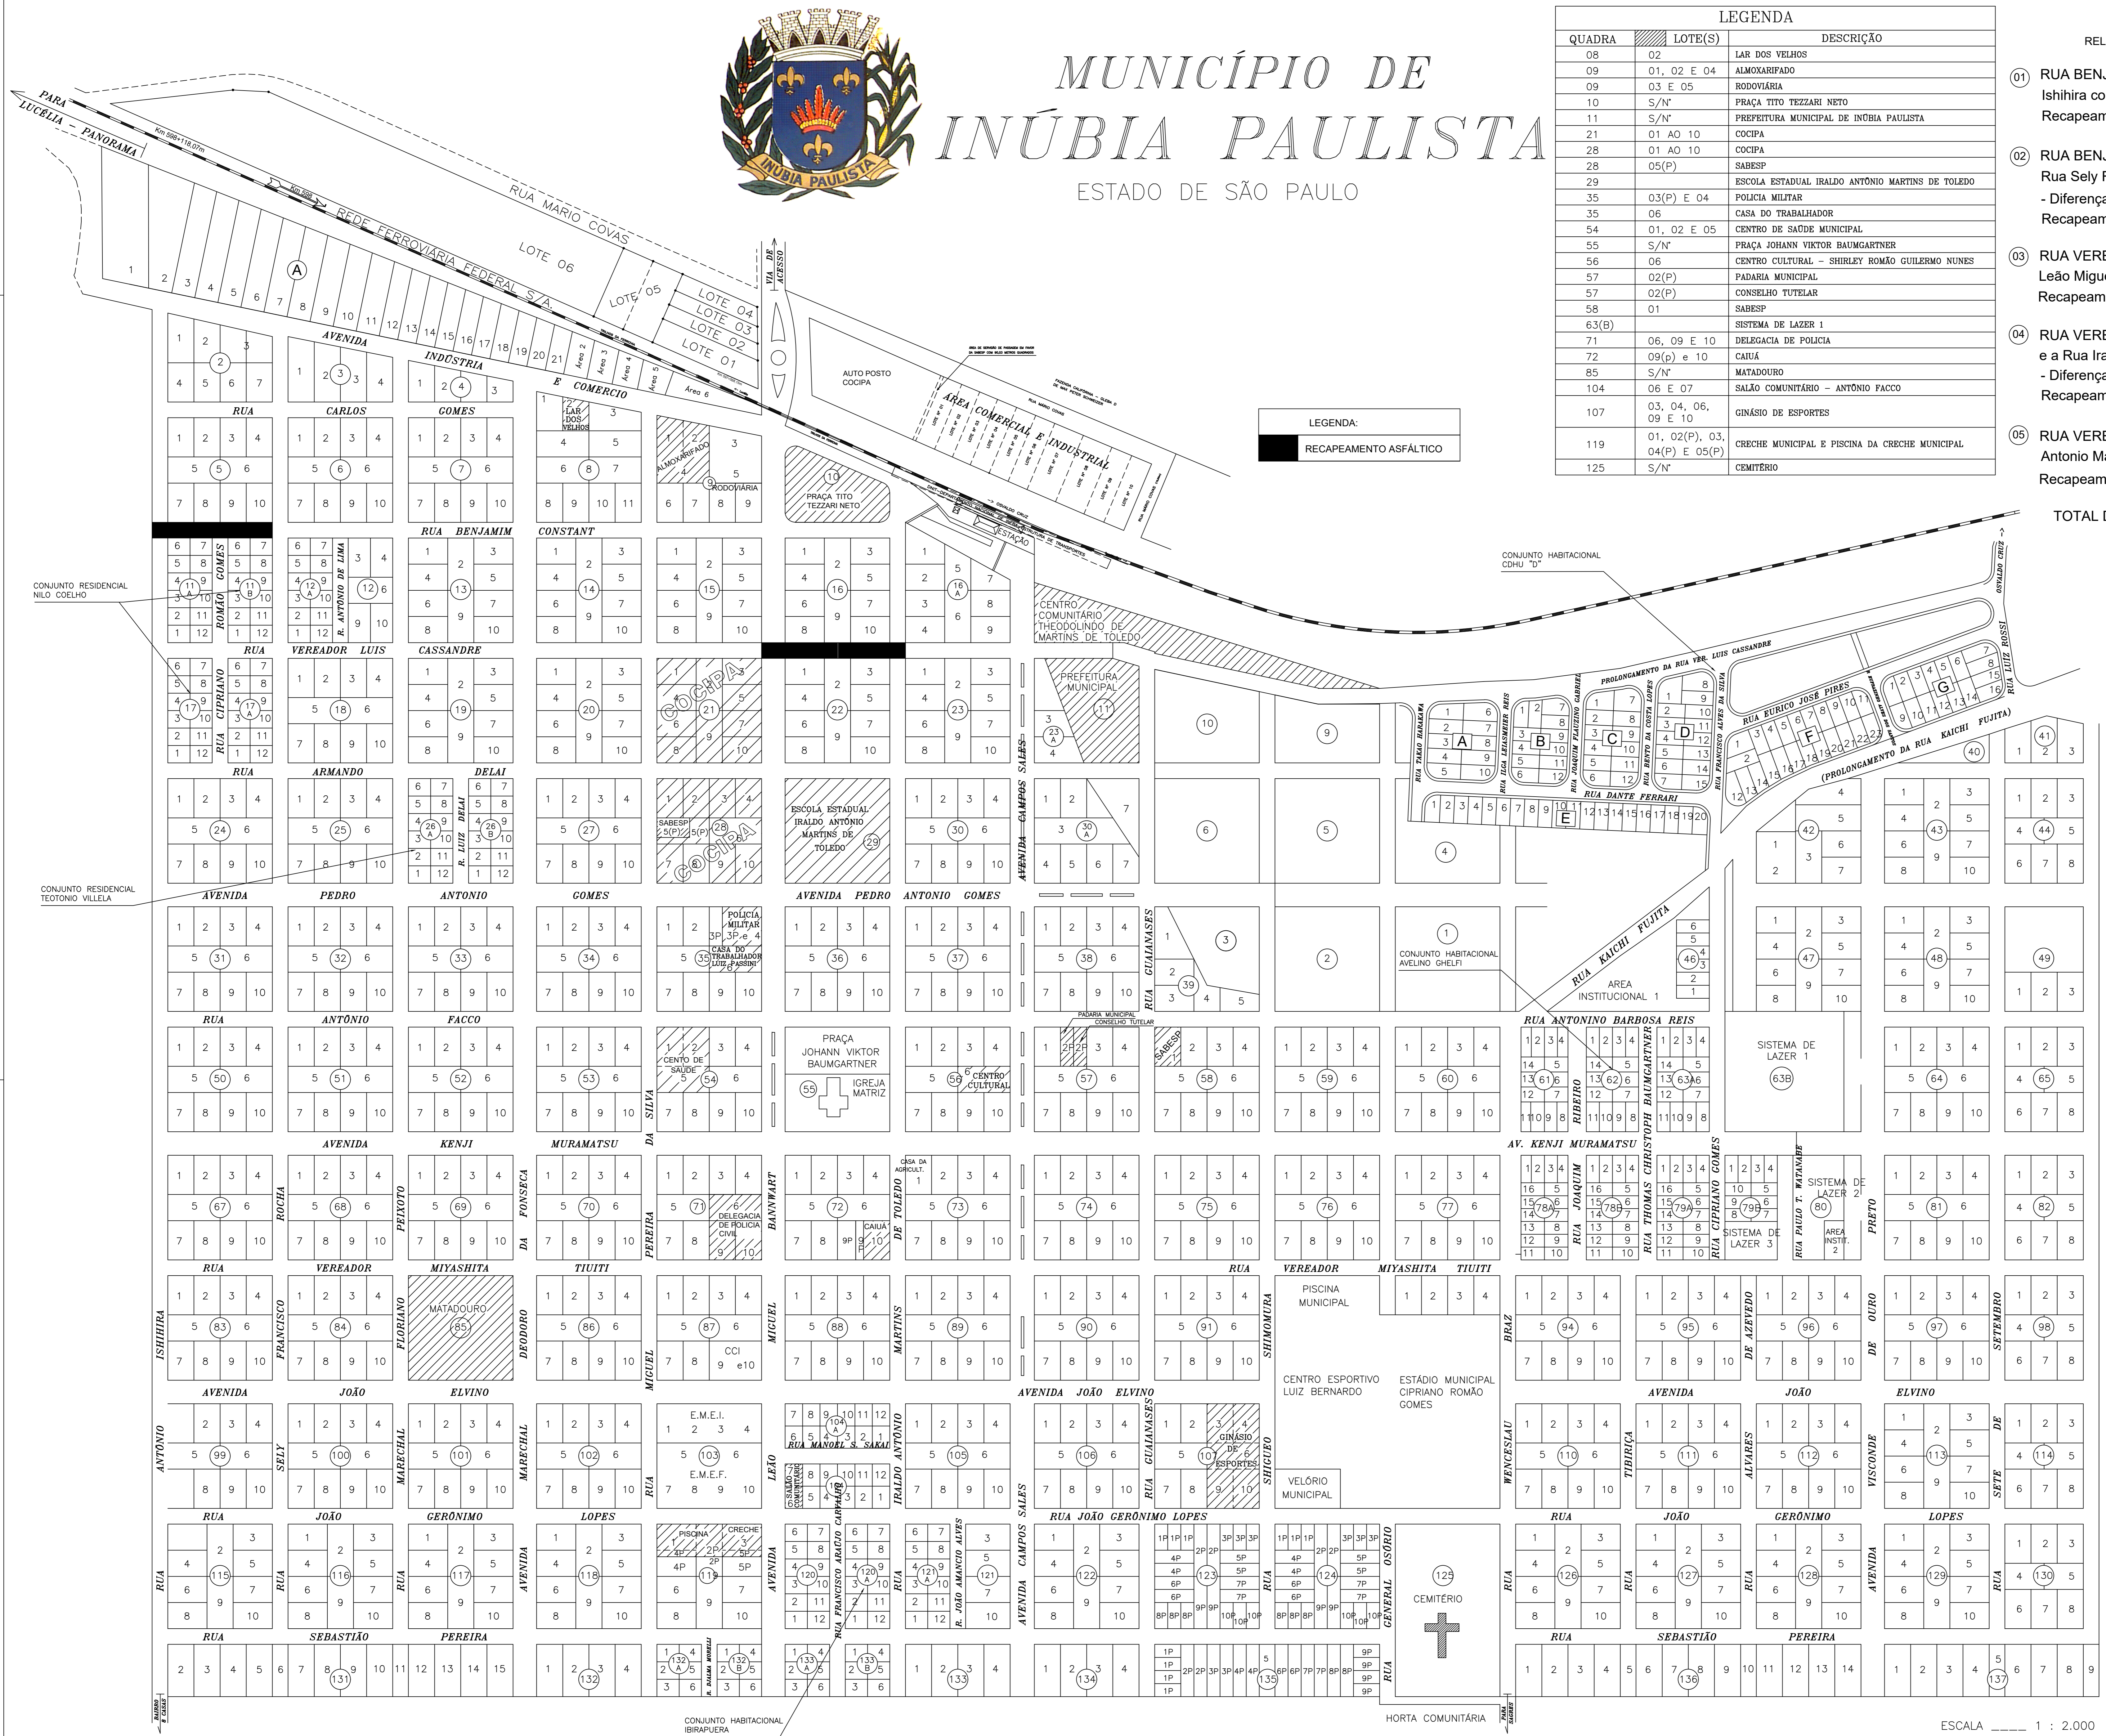

INFRA ESTRUTURA URBANA		FOLHA 01/02
PROJETO: RECAPEAMENTO ASFÁLTICO EM TRECHOS DE RUA DO MUNICÍPIO DE INÚBIA PAULISTA/SP.		
LOCAL: TRECHOS DE RUAS DO MUNICÍPIO DE INÚBIA PAULISTA/SP.		
PROPRIETÁRIO: PREFEITURA MUNICIPAL DE INÚBIA PAULISTA - SP		
ESCALAS INDICADAS		
RECAPEAMENTO ASFÁLTICO:		
"VER RELAÇÃO AO LADO"		
SITUAÇÃO S/ ESCALA		
ÁREA A SER RECAPEADA	RECAPEAMENTO ASFÁLTICO = 1.492,86m ²	
APROVAÇÃO:		
PROPRIETÁRIO: MUNICÍPIO DE INÚBIA PAULISTA CNPJ Nº 44.919.611/0001-03 JOÃO SOARES DOS SANTOS - Prefeito Municipal GESTOR DE CONVENIÔ: EMERSON CAVALARO DE A. PAULA ARQUITETO - CAU Nº A25499-2 R.R.T. - Nº AUTOR E RESPONSÁVEL PELO PROJETO: RHAJIAN HIGOR FREITAS LOPES ENGENHEIRO CIVIL - CREA/SP 50703383/99 A.R.T. - Nº		

ESCALA 1 : 2.000