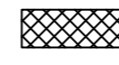
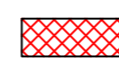

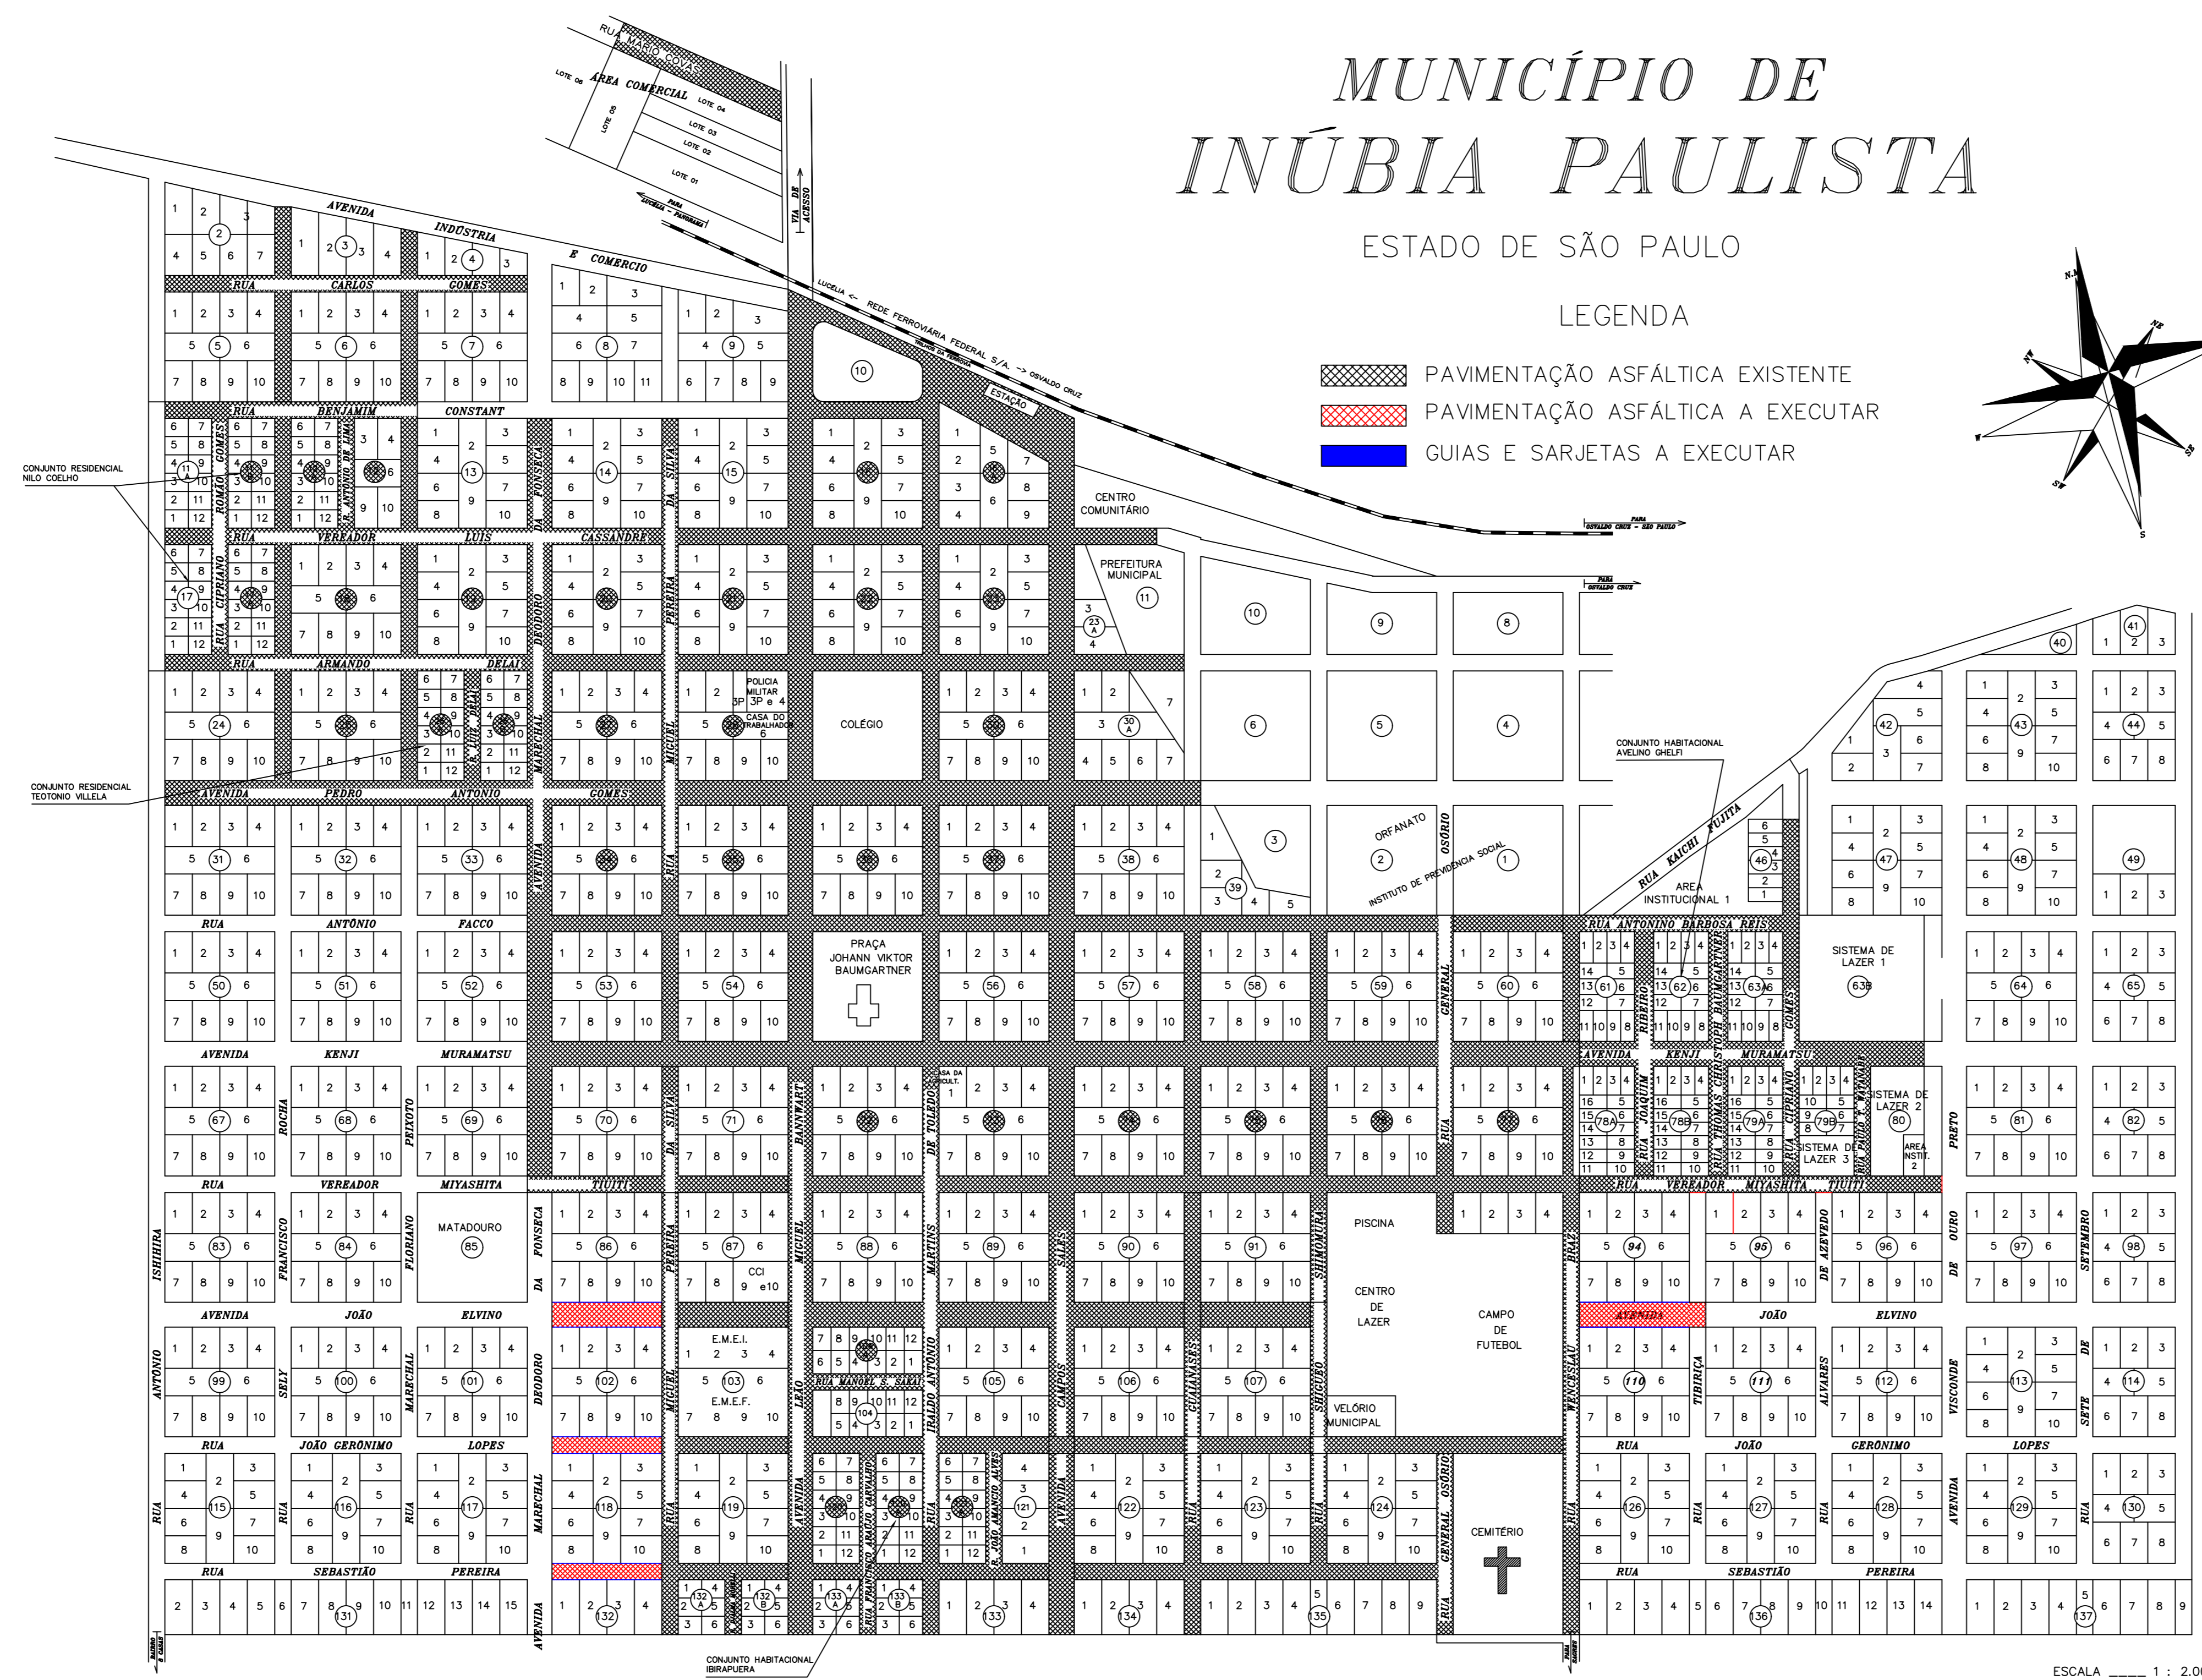
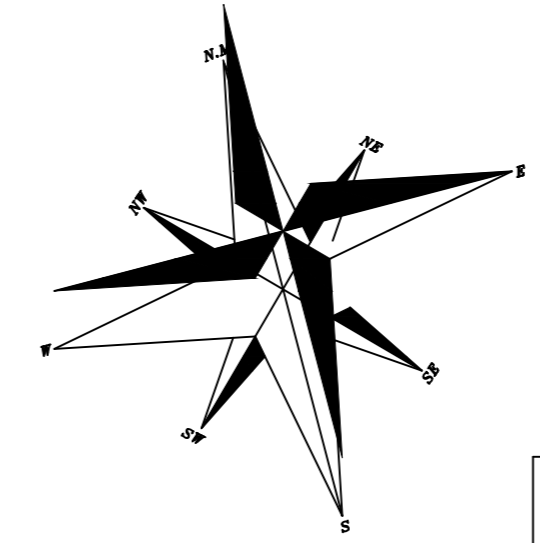


MUNICÍPIO DE INÚBIA PAULISTA

ESTADO DE SÃO PAULO

LEGENDA

-  PAVIMENTAÇÃO ASFÁLTICA EXISTENTE
-  PAVIMENTAÇÃO ASFÁLTICA A EXECUTAR
-  GUIAS E SARJETAS A EXECUTAR



ESCALA 1 : 2.000

PROJETO

FOLHA 01/03

OBRA: PROJETO PARA EXECUÇÃO DE PAVIMENTAÇÃO ASFÁLTICA, GUIAS E SARJETAS.

INTERESSADO: PREF. MUNICIPAL DE INÚBIA PAULISTA

LOCAL: Avenida João Elvino: trecho entre a Rua Wenceslau Braz e Rua Tibirica: Pavimentação Asfáltica = 1.421,05m², sendo: 97,00m x 14,65m = 1.421,05m² (172,00ml de Guias e Sarjetas)

Avenida João Elvino: trecho entre a Av. Marechal Deodoro da Fonseca e a Rua Miguel Pereira da Silva: Pavimentação Asfáltica = 1.259,90m², sendo: 86,00m x 14,65m = 1.259,90m² (172,00ml de Guias e Sarjetas)

Rua João Gerônimo Lopes: trecho entre a Av. Marechal Deodoro da Fonseca e a Rua Miguel Pereira da Silva: Pav. Asfáltica = 602,00m², sendo: 86,00m x 7,00m = 602,00m² (172,00ml de Guias e Sarjetas)

Rua Sebastião Pereira: trecho entre a Av. Marechal Deodoro da Fonseca e a Rua Miguel Pereira da Silva: Pavimentação Asfáltica = 636,40m², sendo: 86,00m x 7,40m = 636,40m² (172,00ml de Guias e Sarjetas)

EXTENSÃO: PAVIMENTAÇÃO ASFÁLTICA = 3.919,35 m²
GUIAS E SARJETAS = 688,00 ml

ESCALAS: INDICADAS DATA: 14 / 01 / 2022

SITUAÇÃO
" VER MAPA AO LADO "

JOÃO SOARES DOS SANTOS
PREFEITO MUNICIPAL

AUTOR DO PROJETO E RESP. TÉCNICO
EMERSON LUIS CAVALARI DE ALMEIDA PAULA
ARQUITETO E URBANISTA - CAU/SP Nº25459-2