


Obra: Concretagem de passeio público na Praça Antonio de Paula da Fonseca



$A=258,46\text{ m}^2 + A=496,14\text{ m}^2 = 754,60\text{M}^2 \times 0,06\text{M} = 45,27\text{M}^3$

Guias de Jardim: 400,14metros (reta)


Guias de Jardim: 37,30metros (curva)

 PISO TATIL DIRECIONAL 40cm x 40cm = 321,80ml.= 805,00Peças


 PISO TATIL ALERTA 40cm x 40cm = 100 peças

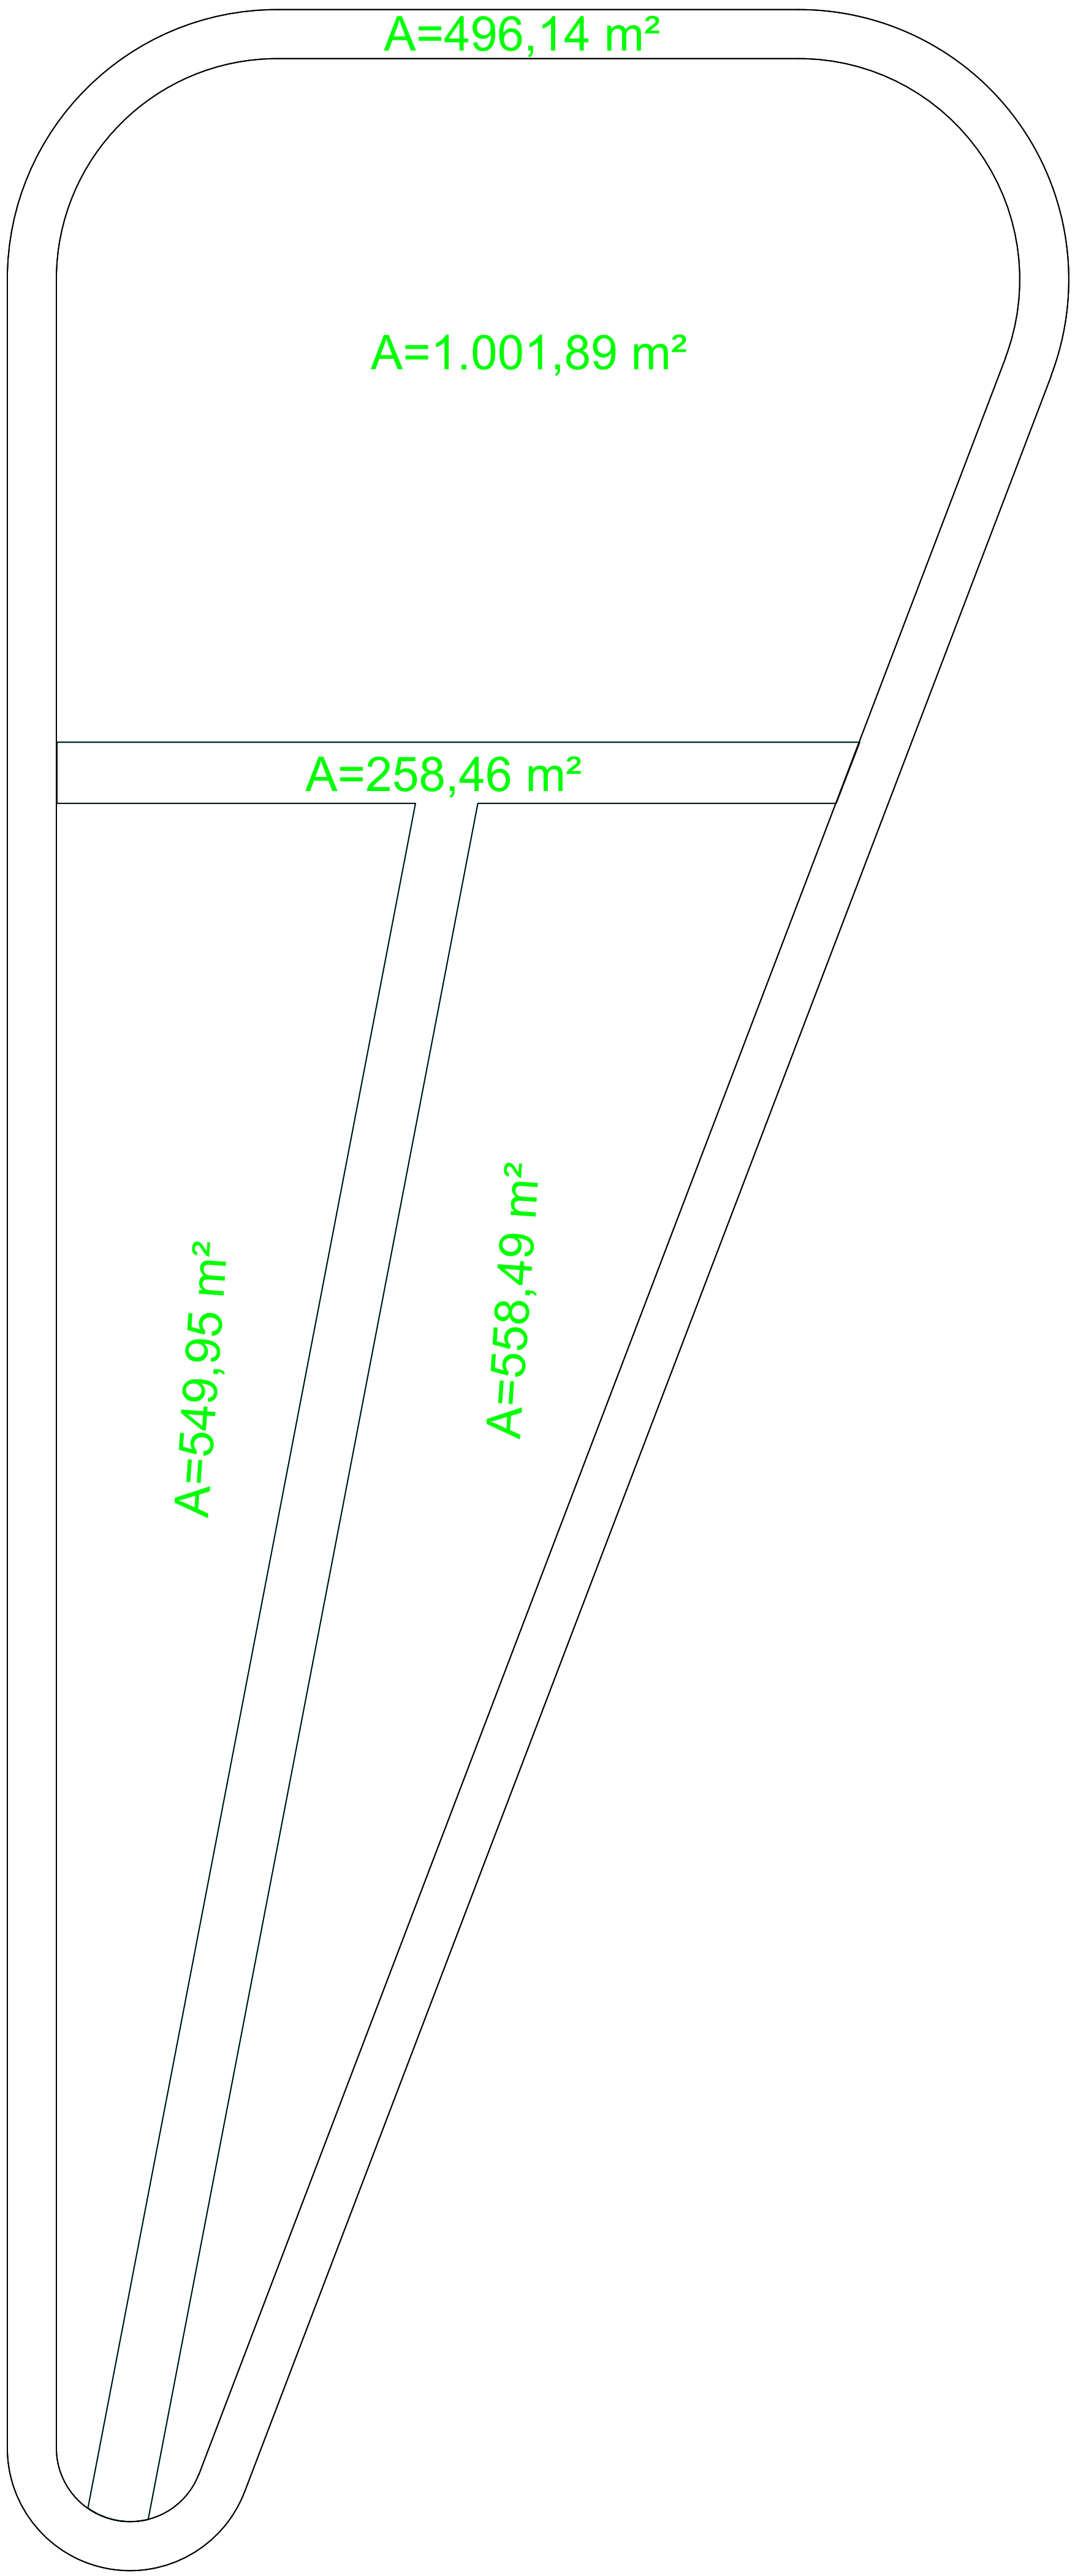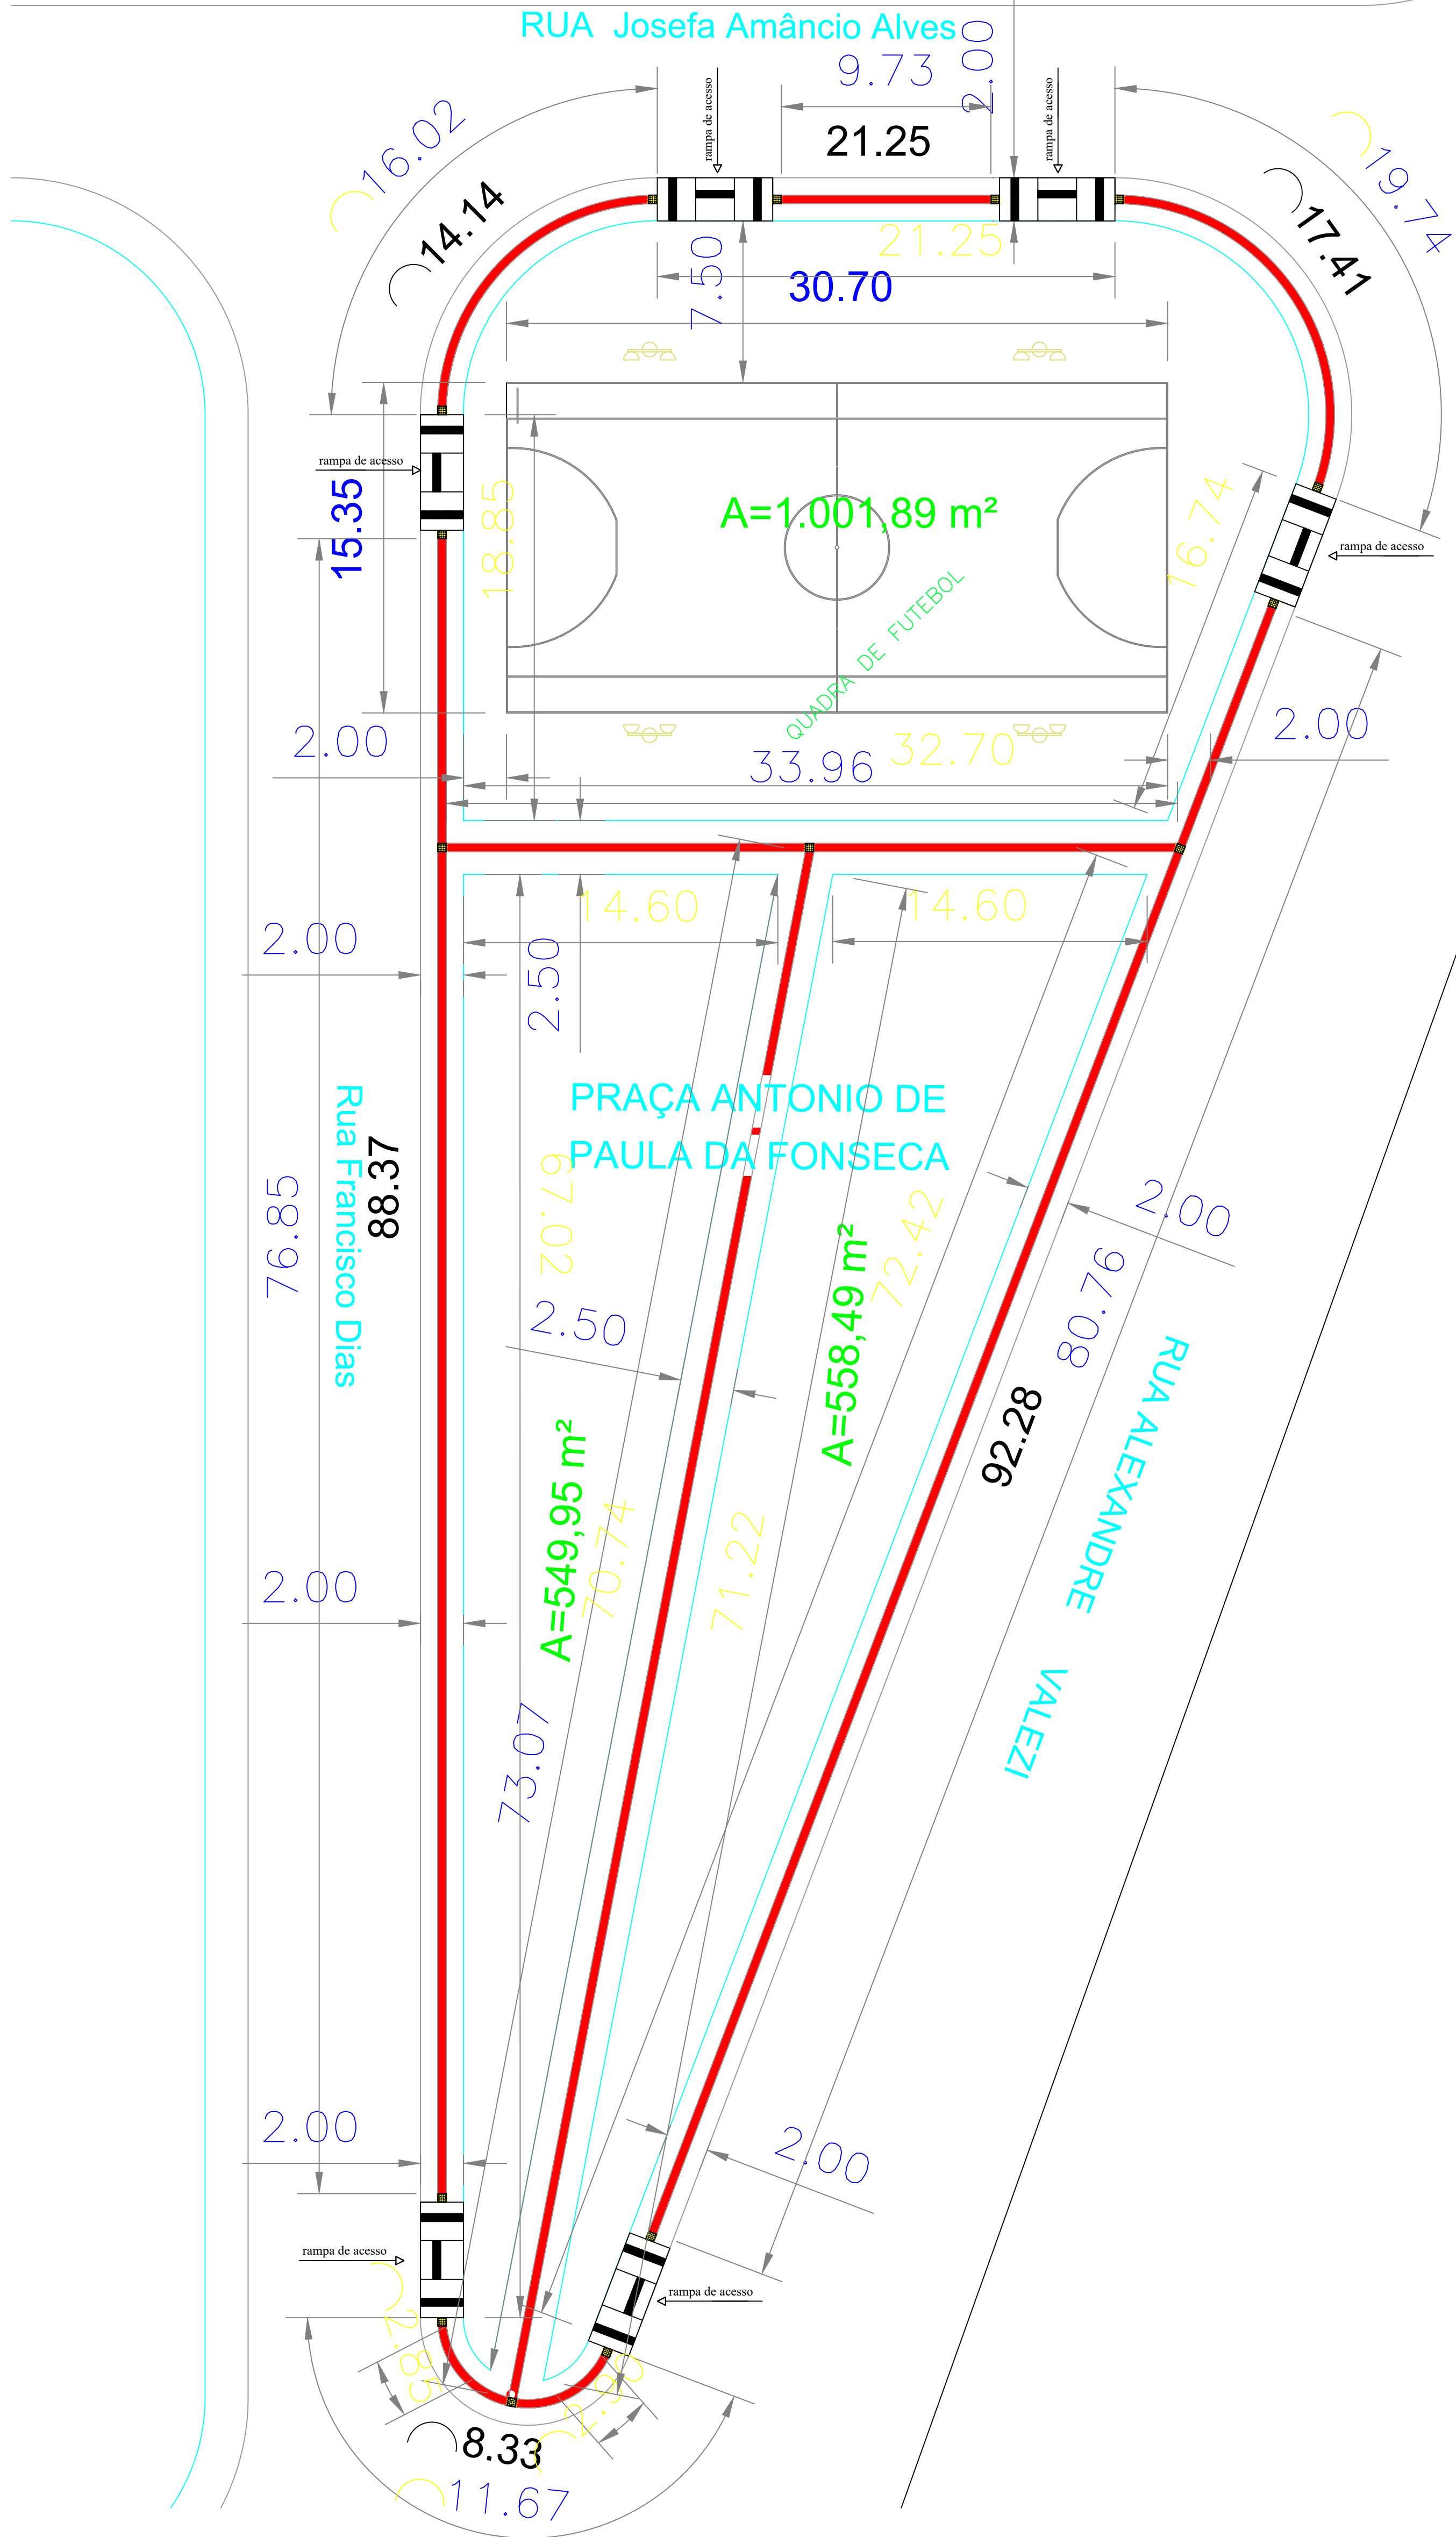

Detalhe da rampa de acesso de acordo com nbr 9050

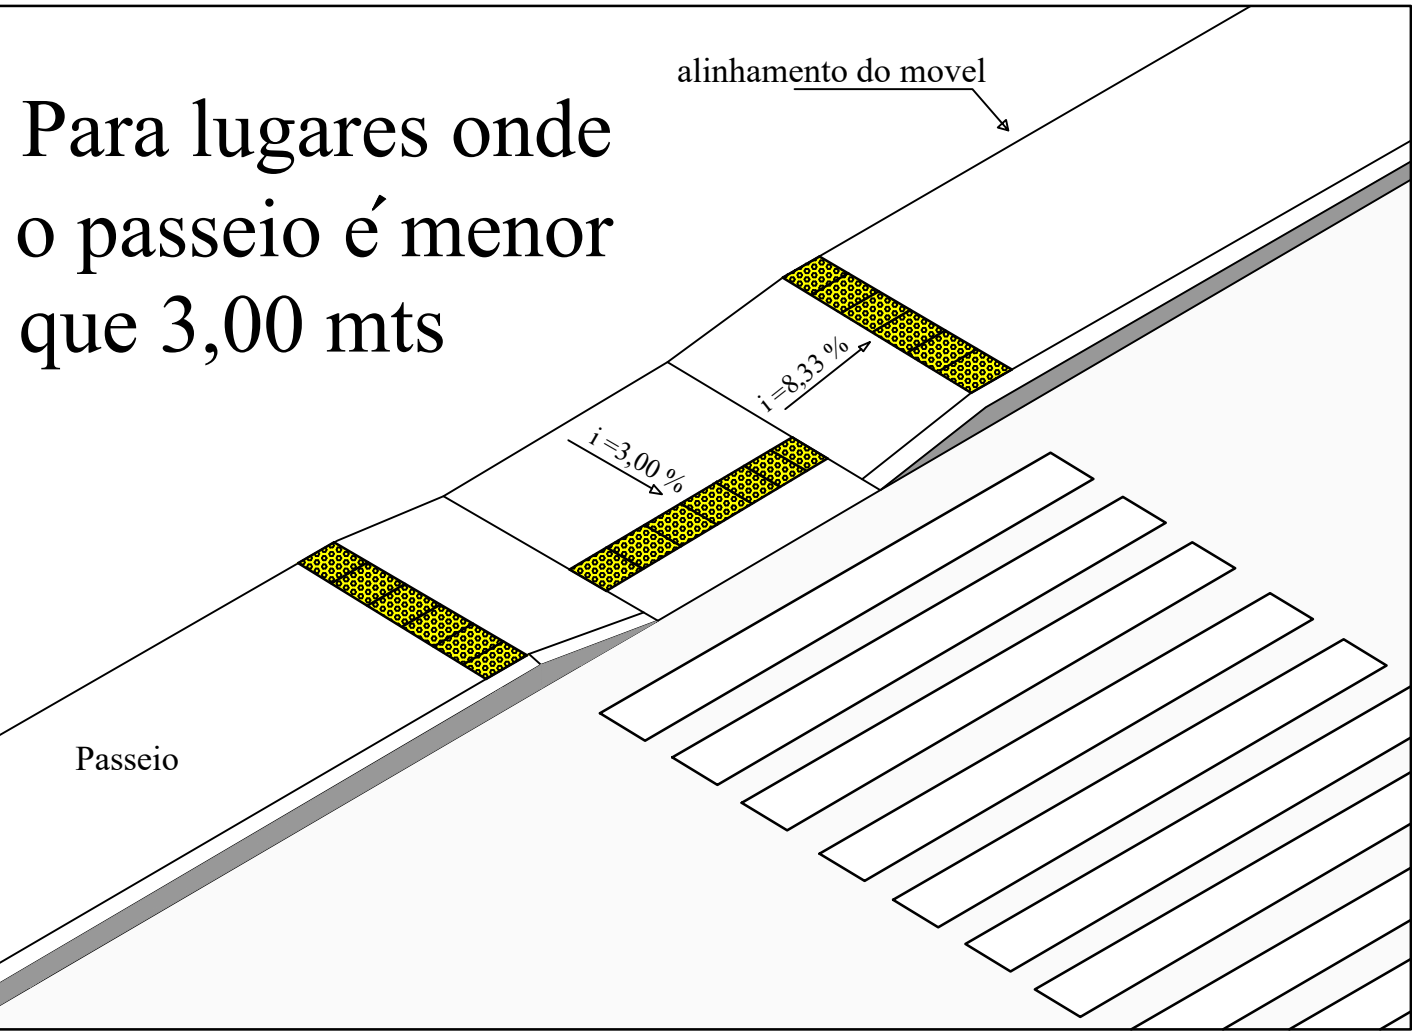

Detalhe da rampa de acesso de acordo com nbr 9050

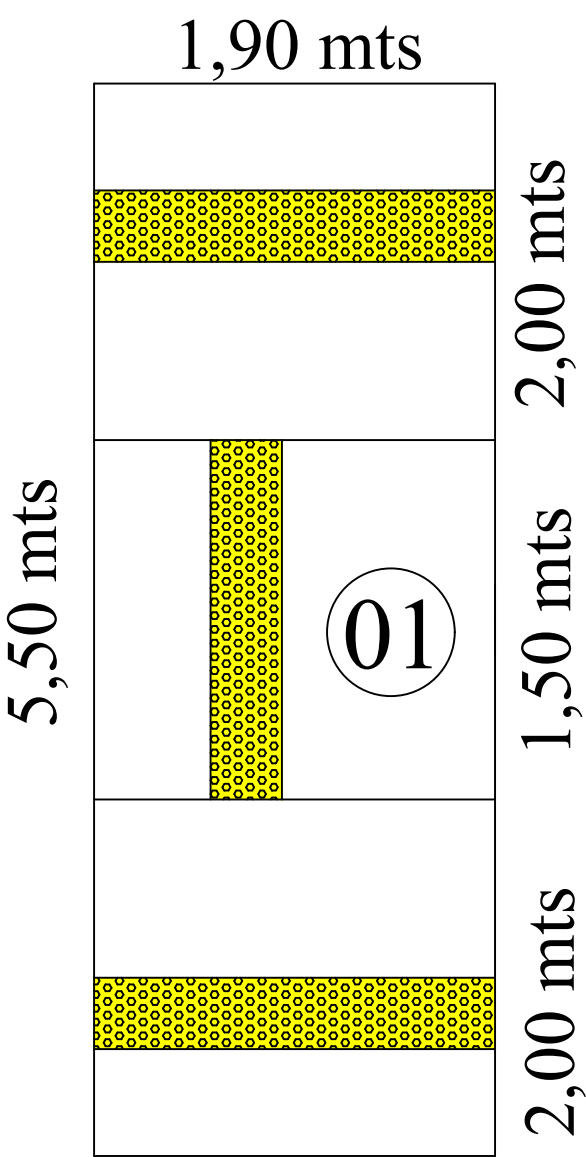

1,90 mts - 30 unid  
Area concreto 8,30 m2/Unid.  
Area podotatil 14 peças/Unid.



MUNICÍPIO DE INÚBIA PAULISTA

CNPJ 44.919.611/0001-03 FONE: (18)3556-9900 e-mail: inubia@terra.com.br

Avenida Campos Salles, 113 - CEP. 17.760-039 - Inúbia Paulista / SP.

INFRA ESTRUTURA URBANA

FOLHA  
01/10


OBRA: Execução de calçadas em passeios público, atendendo as normas técnicas da ABNT e Concretagem para execução de garagem de ambulância.

LOCAL: Diversos locais no Município de Inúbia Paulista, conforme Projeto em Anexo

PROPRIETÁRIO: PREFEITURA MUNICIPAL DE INUBIA PAULISTA - SP

ESCALAS INDICADAS

S I T U A Ç Ã O S / E S C A L A

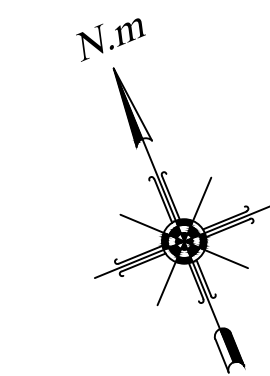

VER FOLHA 01/04

PROPRIETÁRIO  
MUNICÍPIO DE INUBIA PAULISTA  
CNPJ Nº 44.919.611/0001-03  
FERNANDO ROSSI - Prefeito Municipal

GESTOR DE CONVENIOS  
MUNICÍPIO DE INUBIA PAULISTA  
CNPJ Nº 44.919.611/0001-03  
SILVIO DE ARAUJO LIMA

ÁREA A SER CONCRETADA

3.878,19m2

DIREÇÃO E FISCALIZAÇÃO  
AUTOR E RESPONSÁVEL PROJETO  
EMERSON CAVALARO DE A. PAULA  
ARQUITETO - CAU n. A25459-2  
R.R.T. Nº 15567992

APROVAÇÃO: