
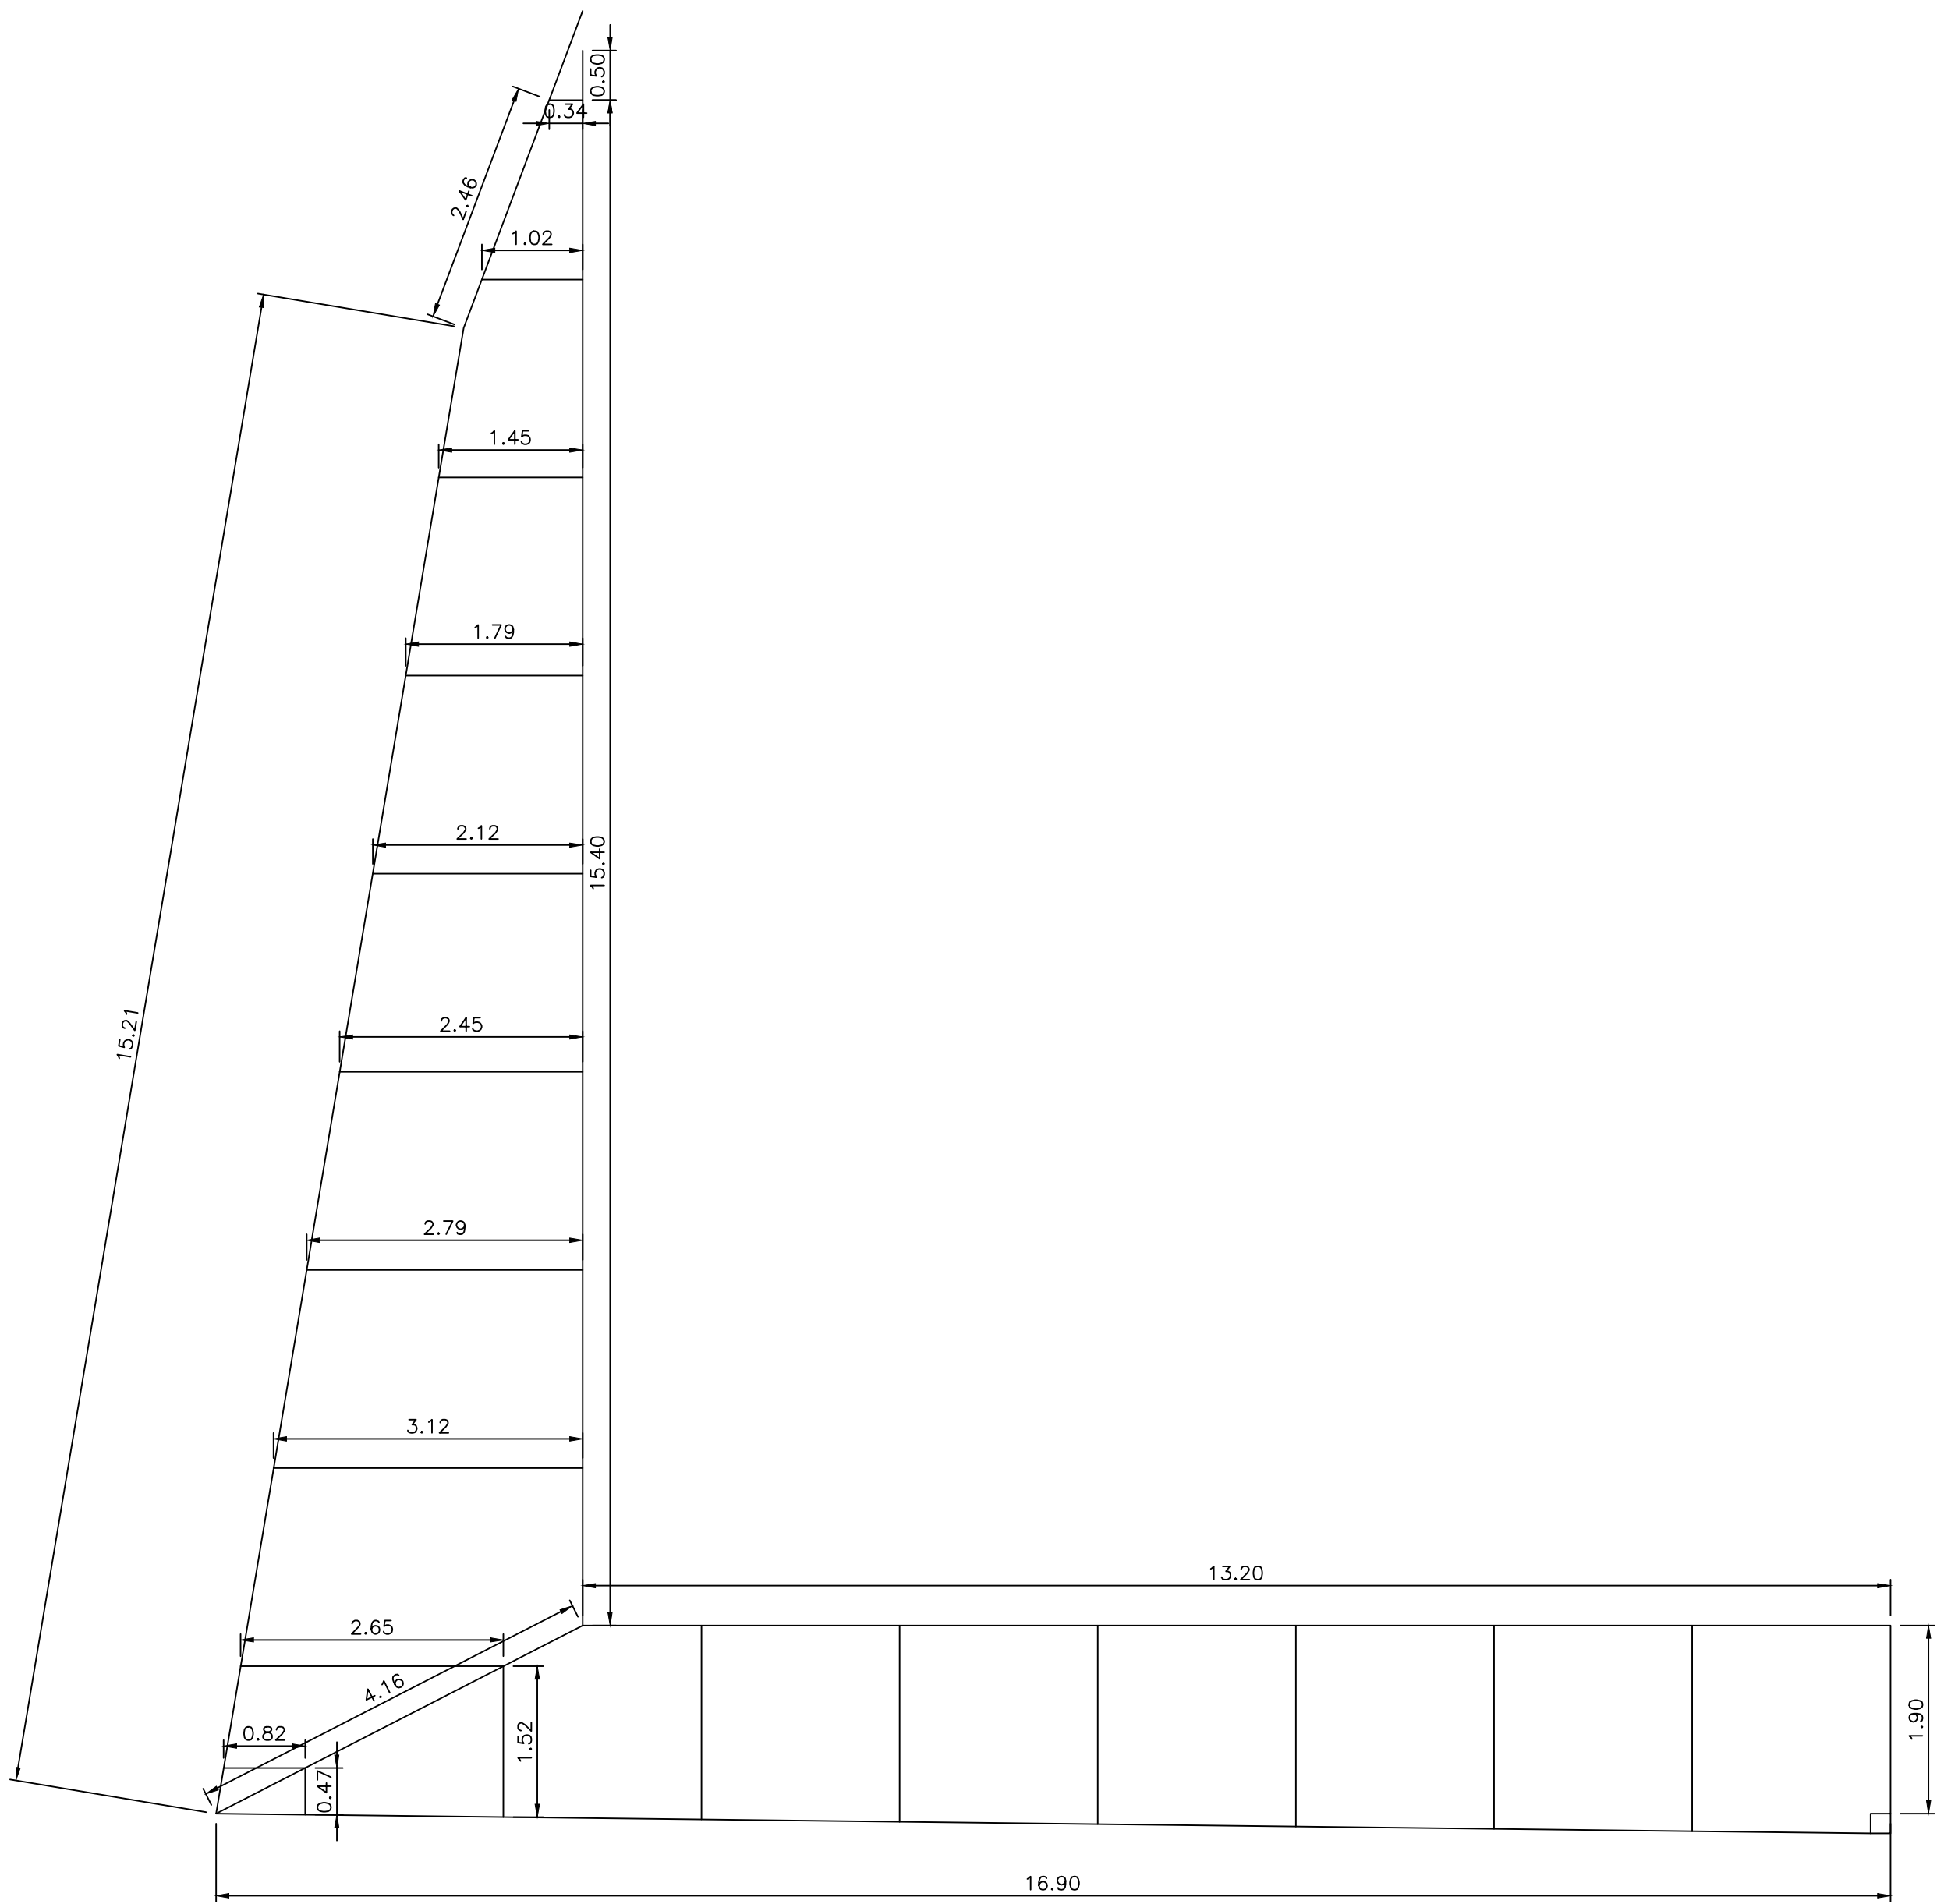


Obra:
Concretagem do canteiro do Velório Municipal

A=63,60m²X0,06M = 3,81M3 Concreto Simples

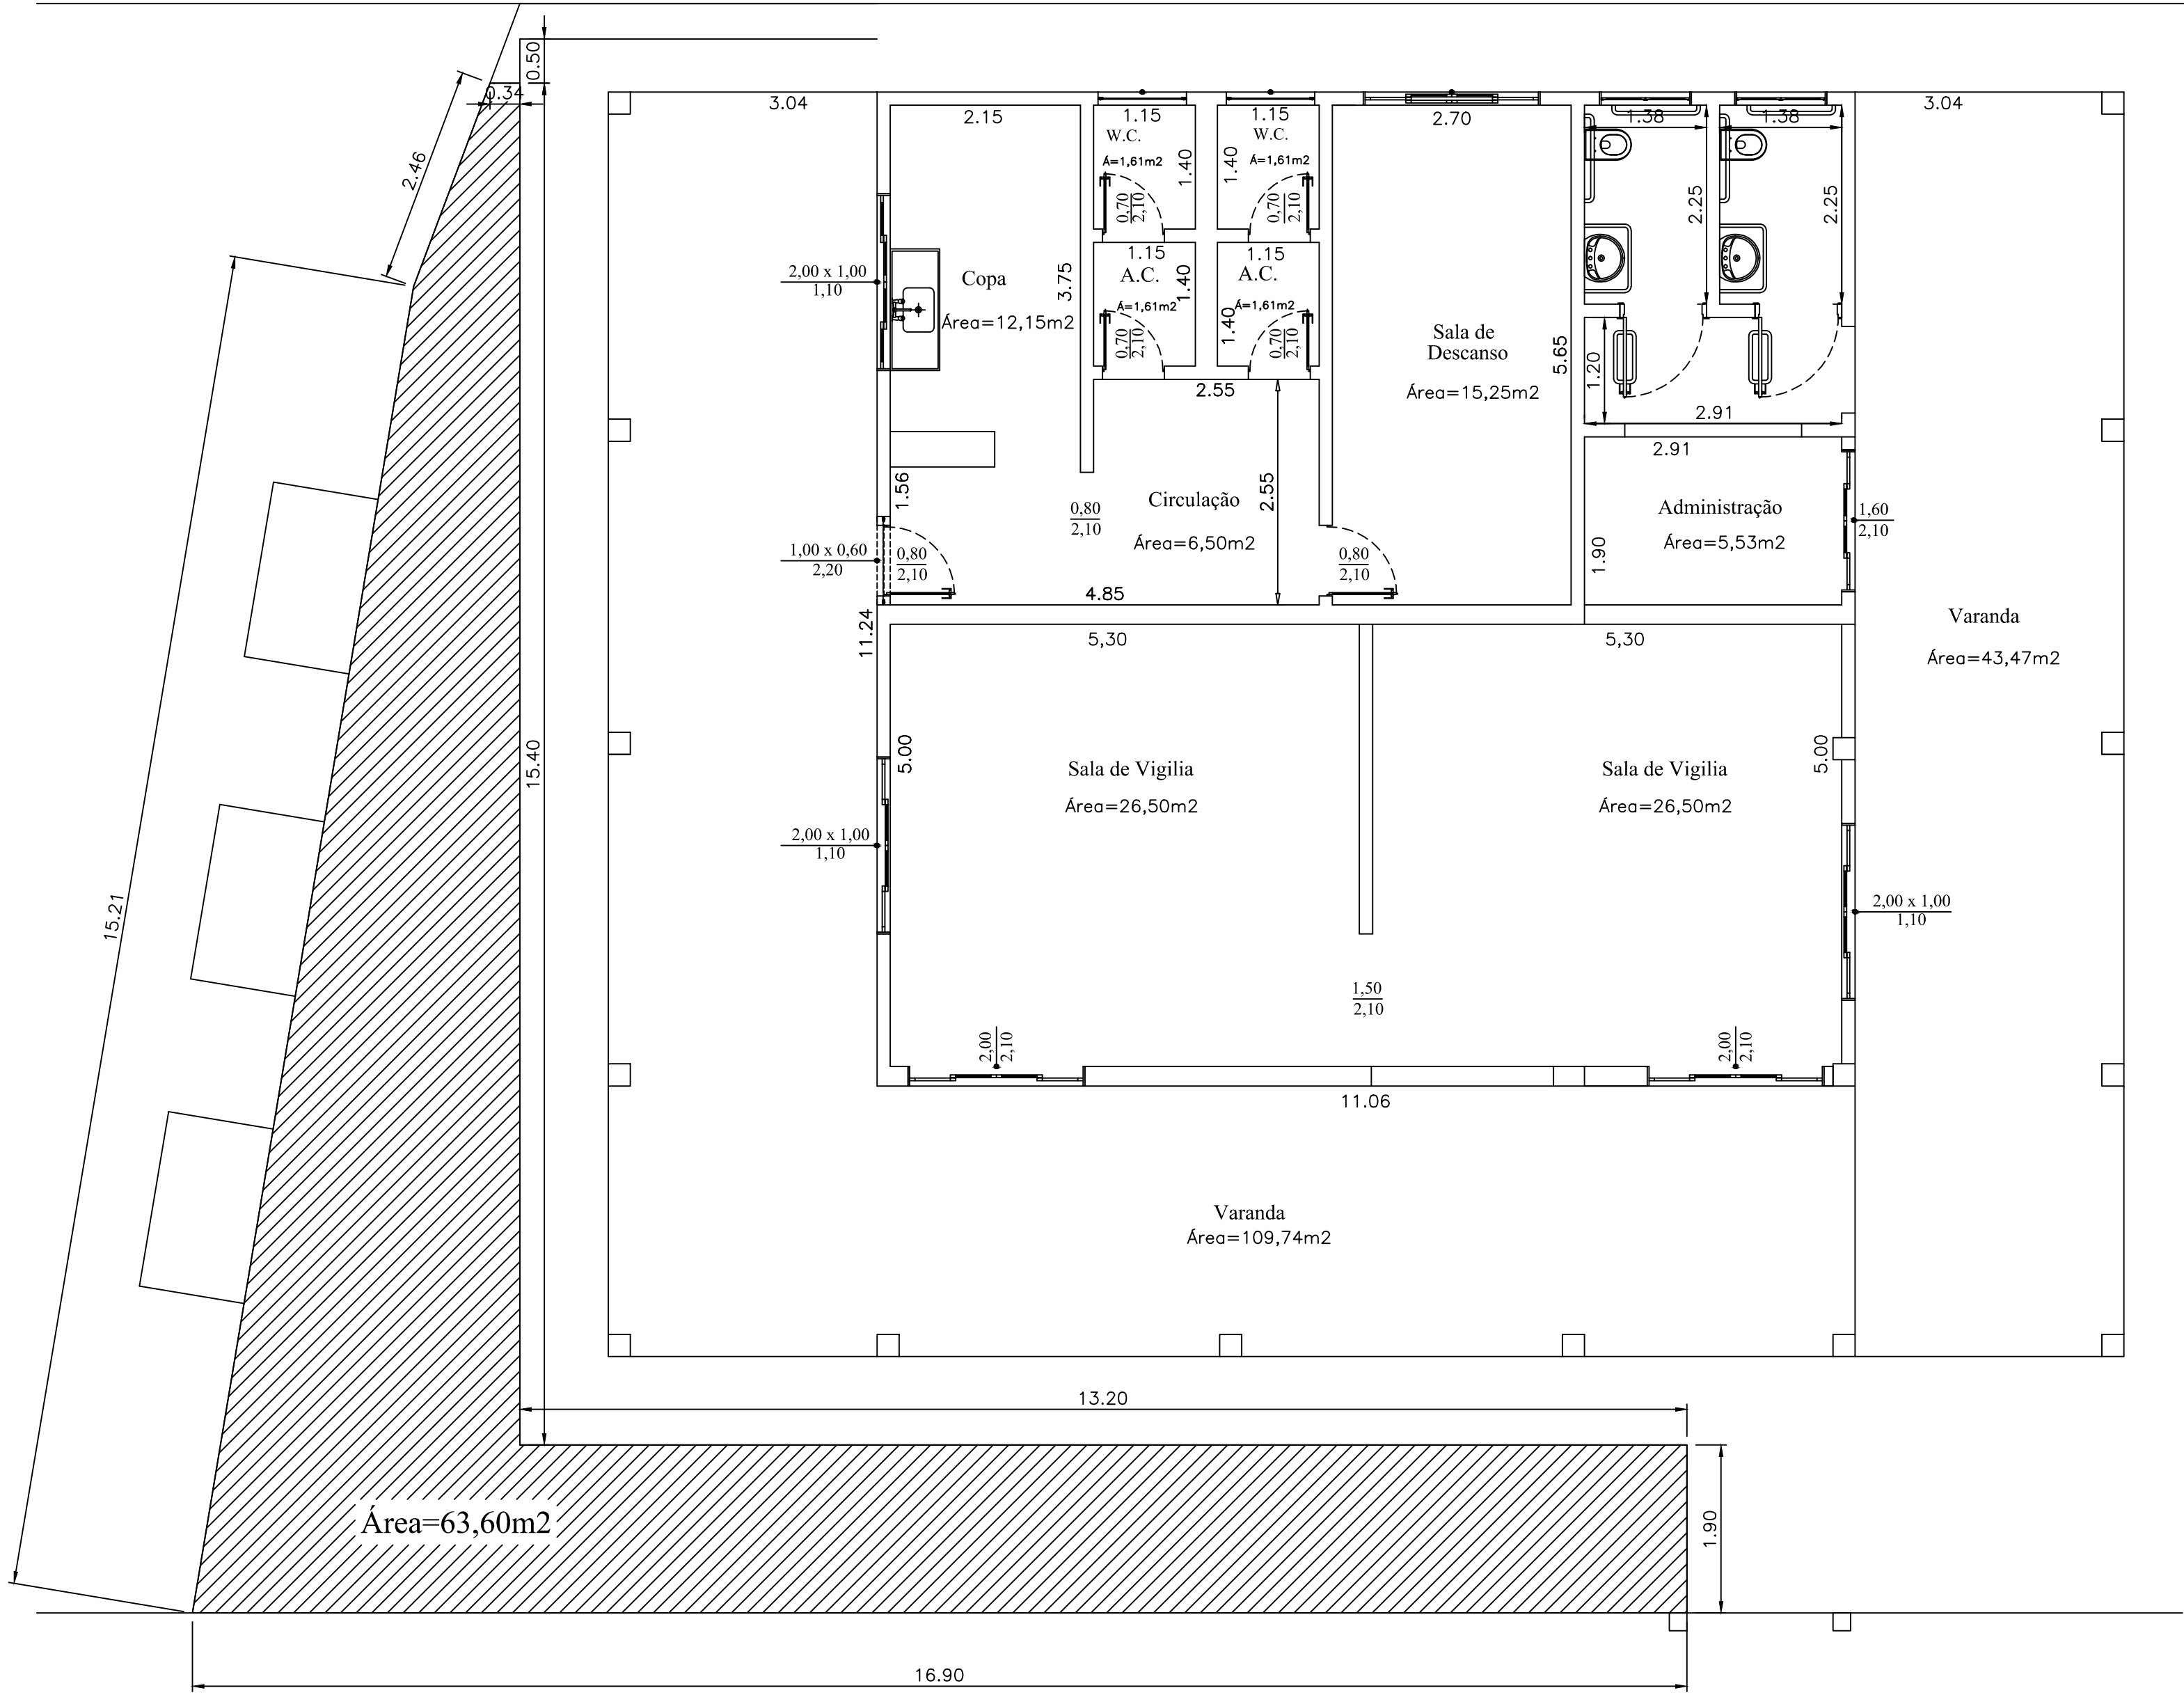

MUNICÍPIO DE INÚBIA PAULISTA
CNPJ 44.919.611/0001-03 FONE: (18)3556-9900 e-mail: inubia@terra.com.br
Avenida Campos Salles, 113 - CEP. 17.760-039 - Inúbia Paulista / SP.


INFRA ESTRUTURA URBANA

FOLHA
02/10

OBRA: Execução de calçadas em passeios público, atendendo as normas técnicas da ABNT e Concretagem para execução de garagem de ambulância.

LOCAL: Diversos locais no Município de Inúbia Paulista, conforme Projeto em Anexo

PROPRIETÁRIO: PREFEITURA MUNICIPAL DE INÚBIA PAULISTA - SP
ESCALAS INDICADAS
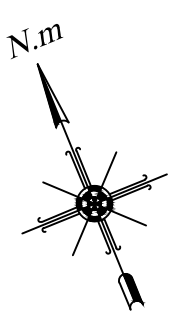
| S I T U A Ç Ã O S / E S C A L A | |
|---|--|
|  VER FOLHA 01/04 | PROPRIETÁRIO: MUNICÍPIO DE INÚBIA PAULISTA CNPJ Nº 44.919.611/0001-03 FERNANDO ROSSI - Prefeito Municipal |
| | GESTOR DE CONVÊNIOS: MUNICÍPIO DE INÚBIA PAULISTA CNPJ Nº 44.919.611/0001-03 SILVIO DE ARAUJO LIMA |
| ÁREA A SER CONCRETADA | DIREÇÃO E FISCALIZAÇÃO: AUTOR E RESPONSÁVEL PROJETO: EMERSON CAVALARO DE A. PAULA ARQUITETO - CAU n. A25459-2 R.R.T. Nº 15567992 |

APROVAÇÃO: