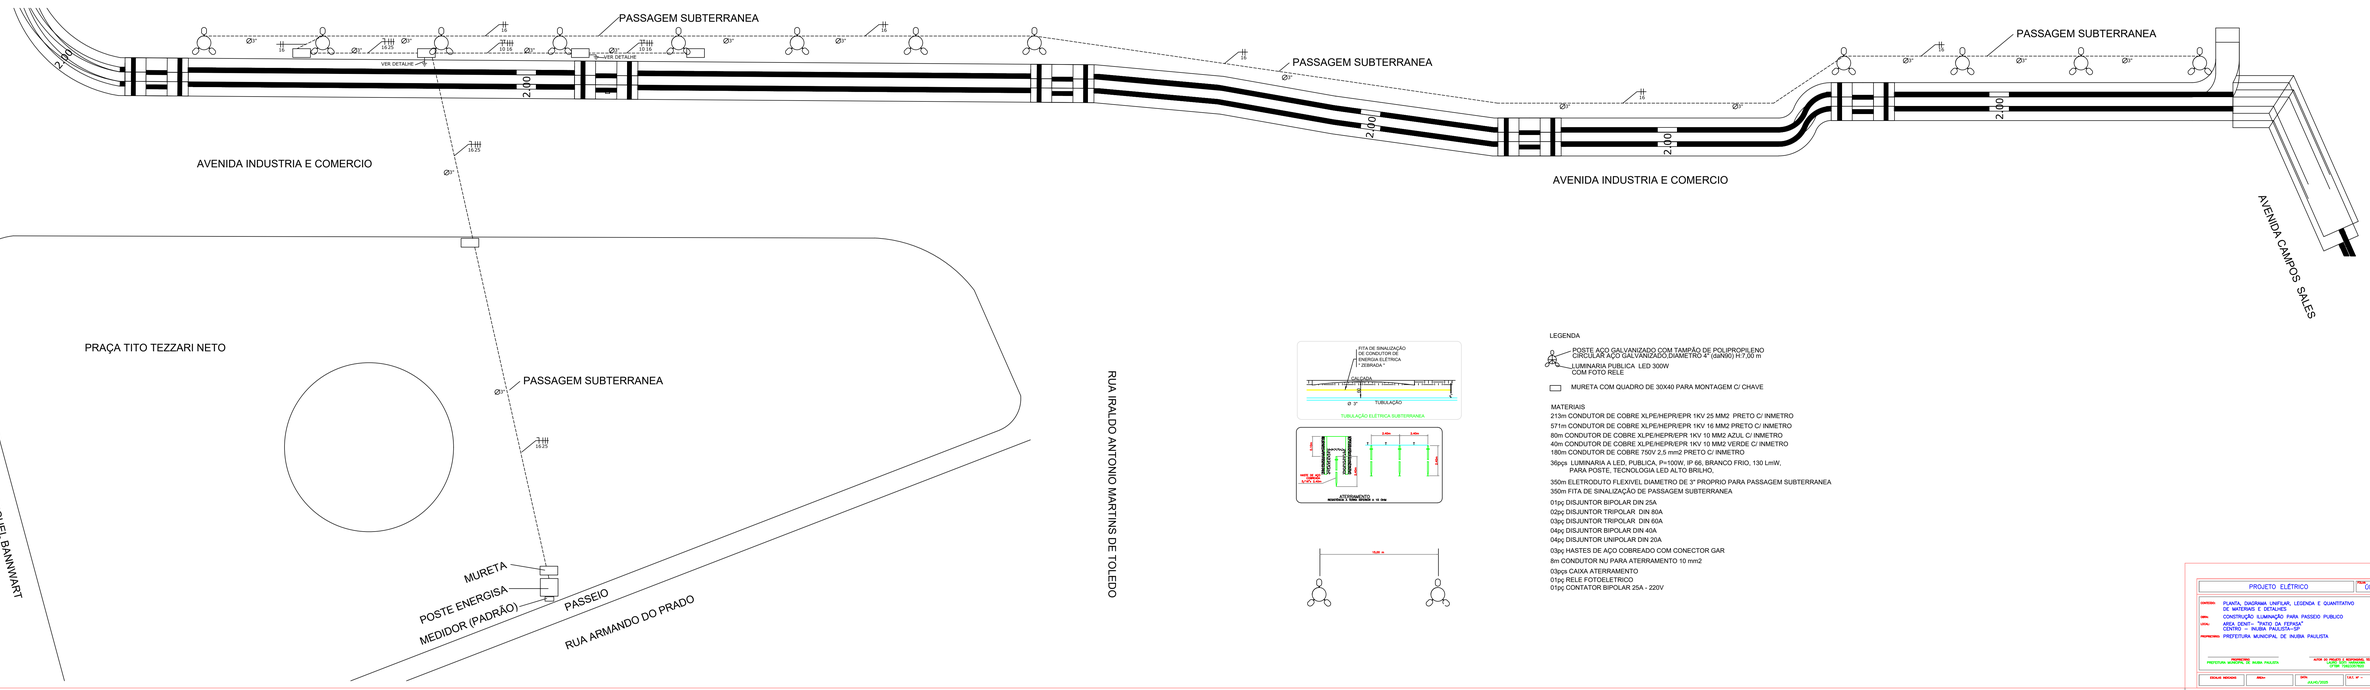

0,30m
0,30m
0,30m