




Fachada
RUA ANTÔNIO FACCO
Escala 1:50

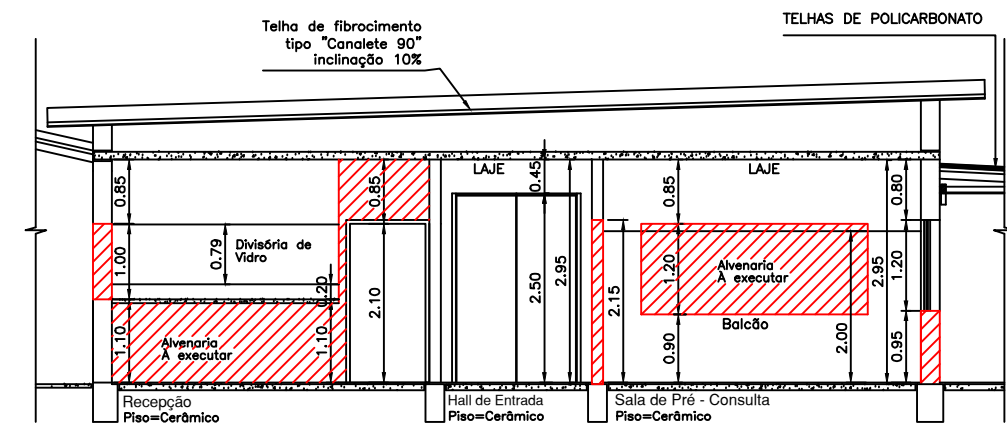


Corte A-A
Escala = 1:100

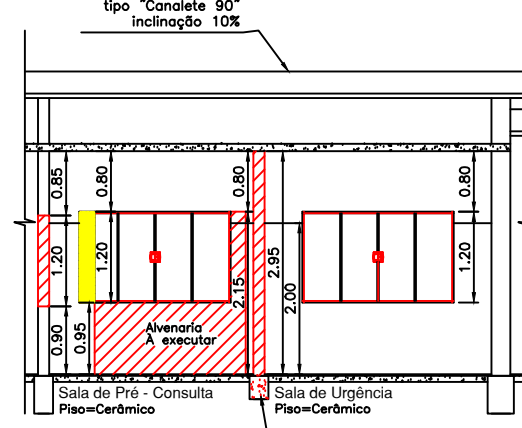

Corte B-B
Escala = 1:100

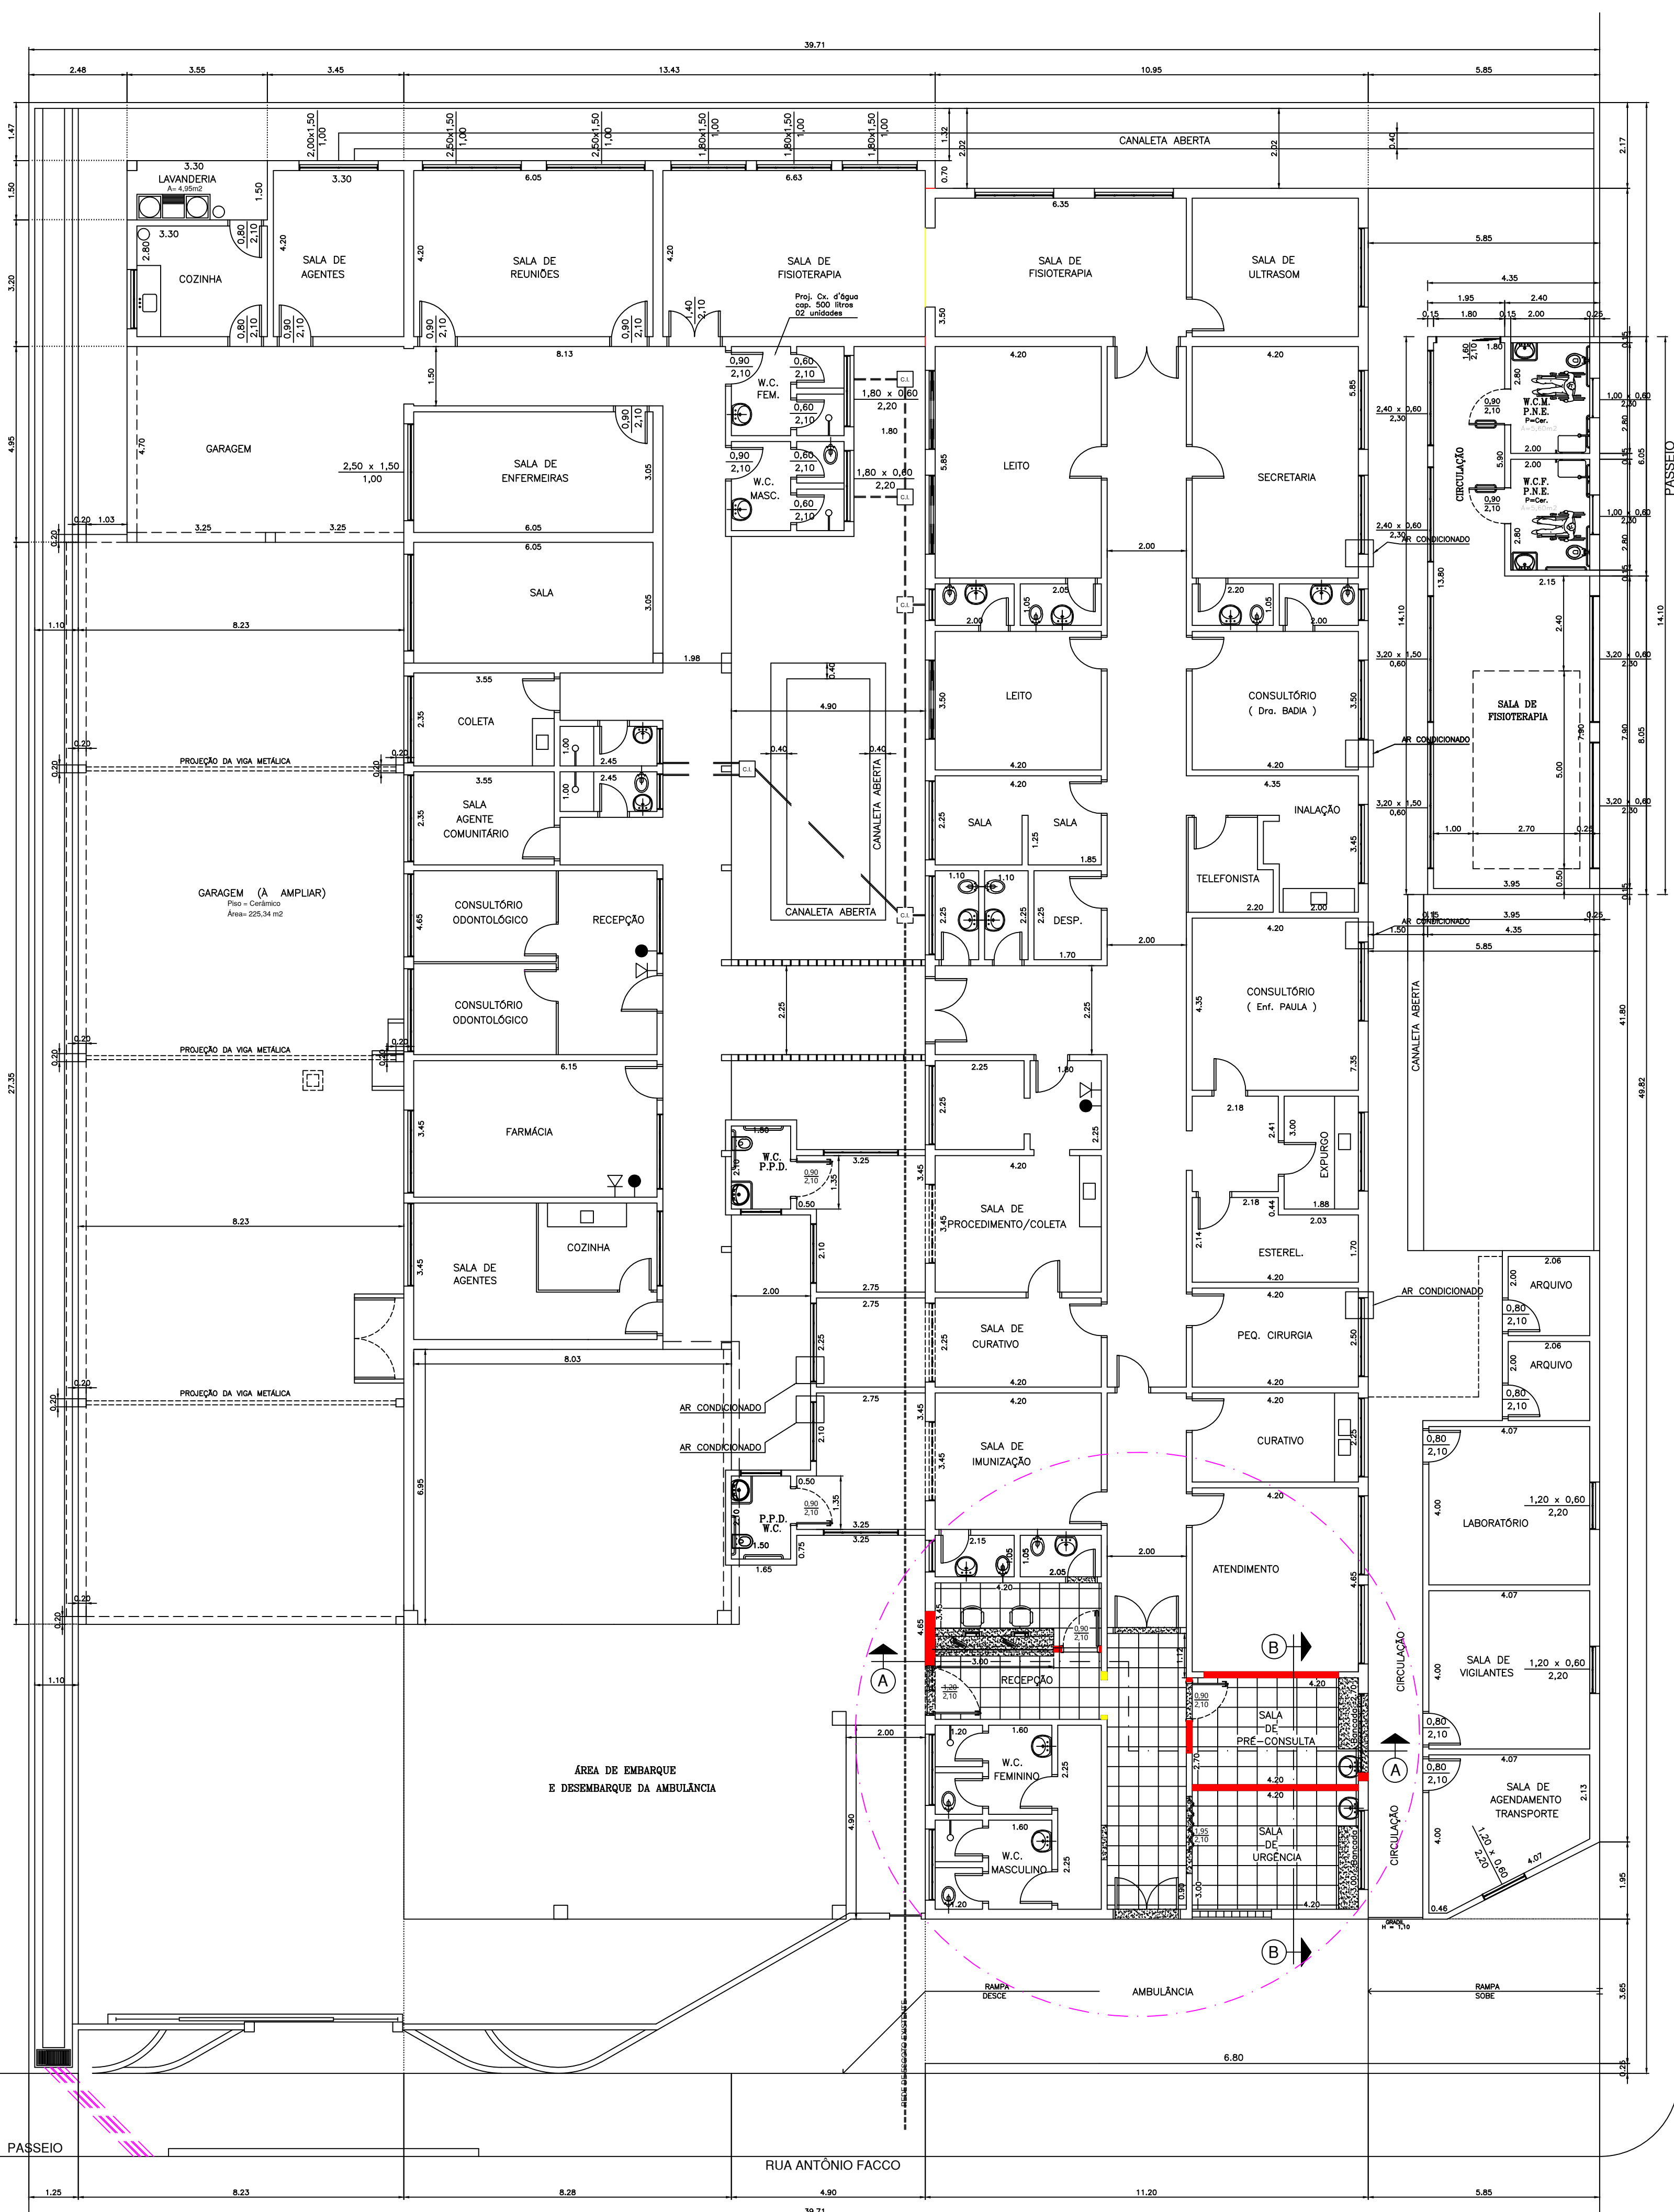


Planta
Escala 1:100

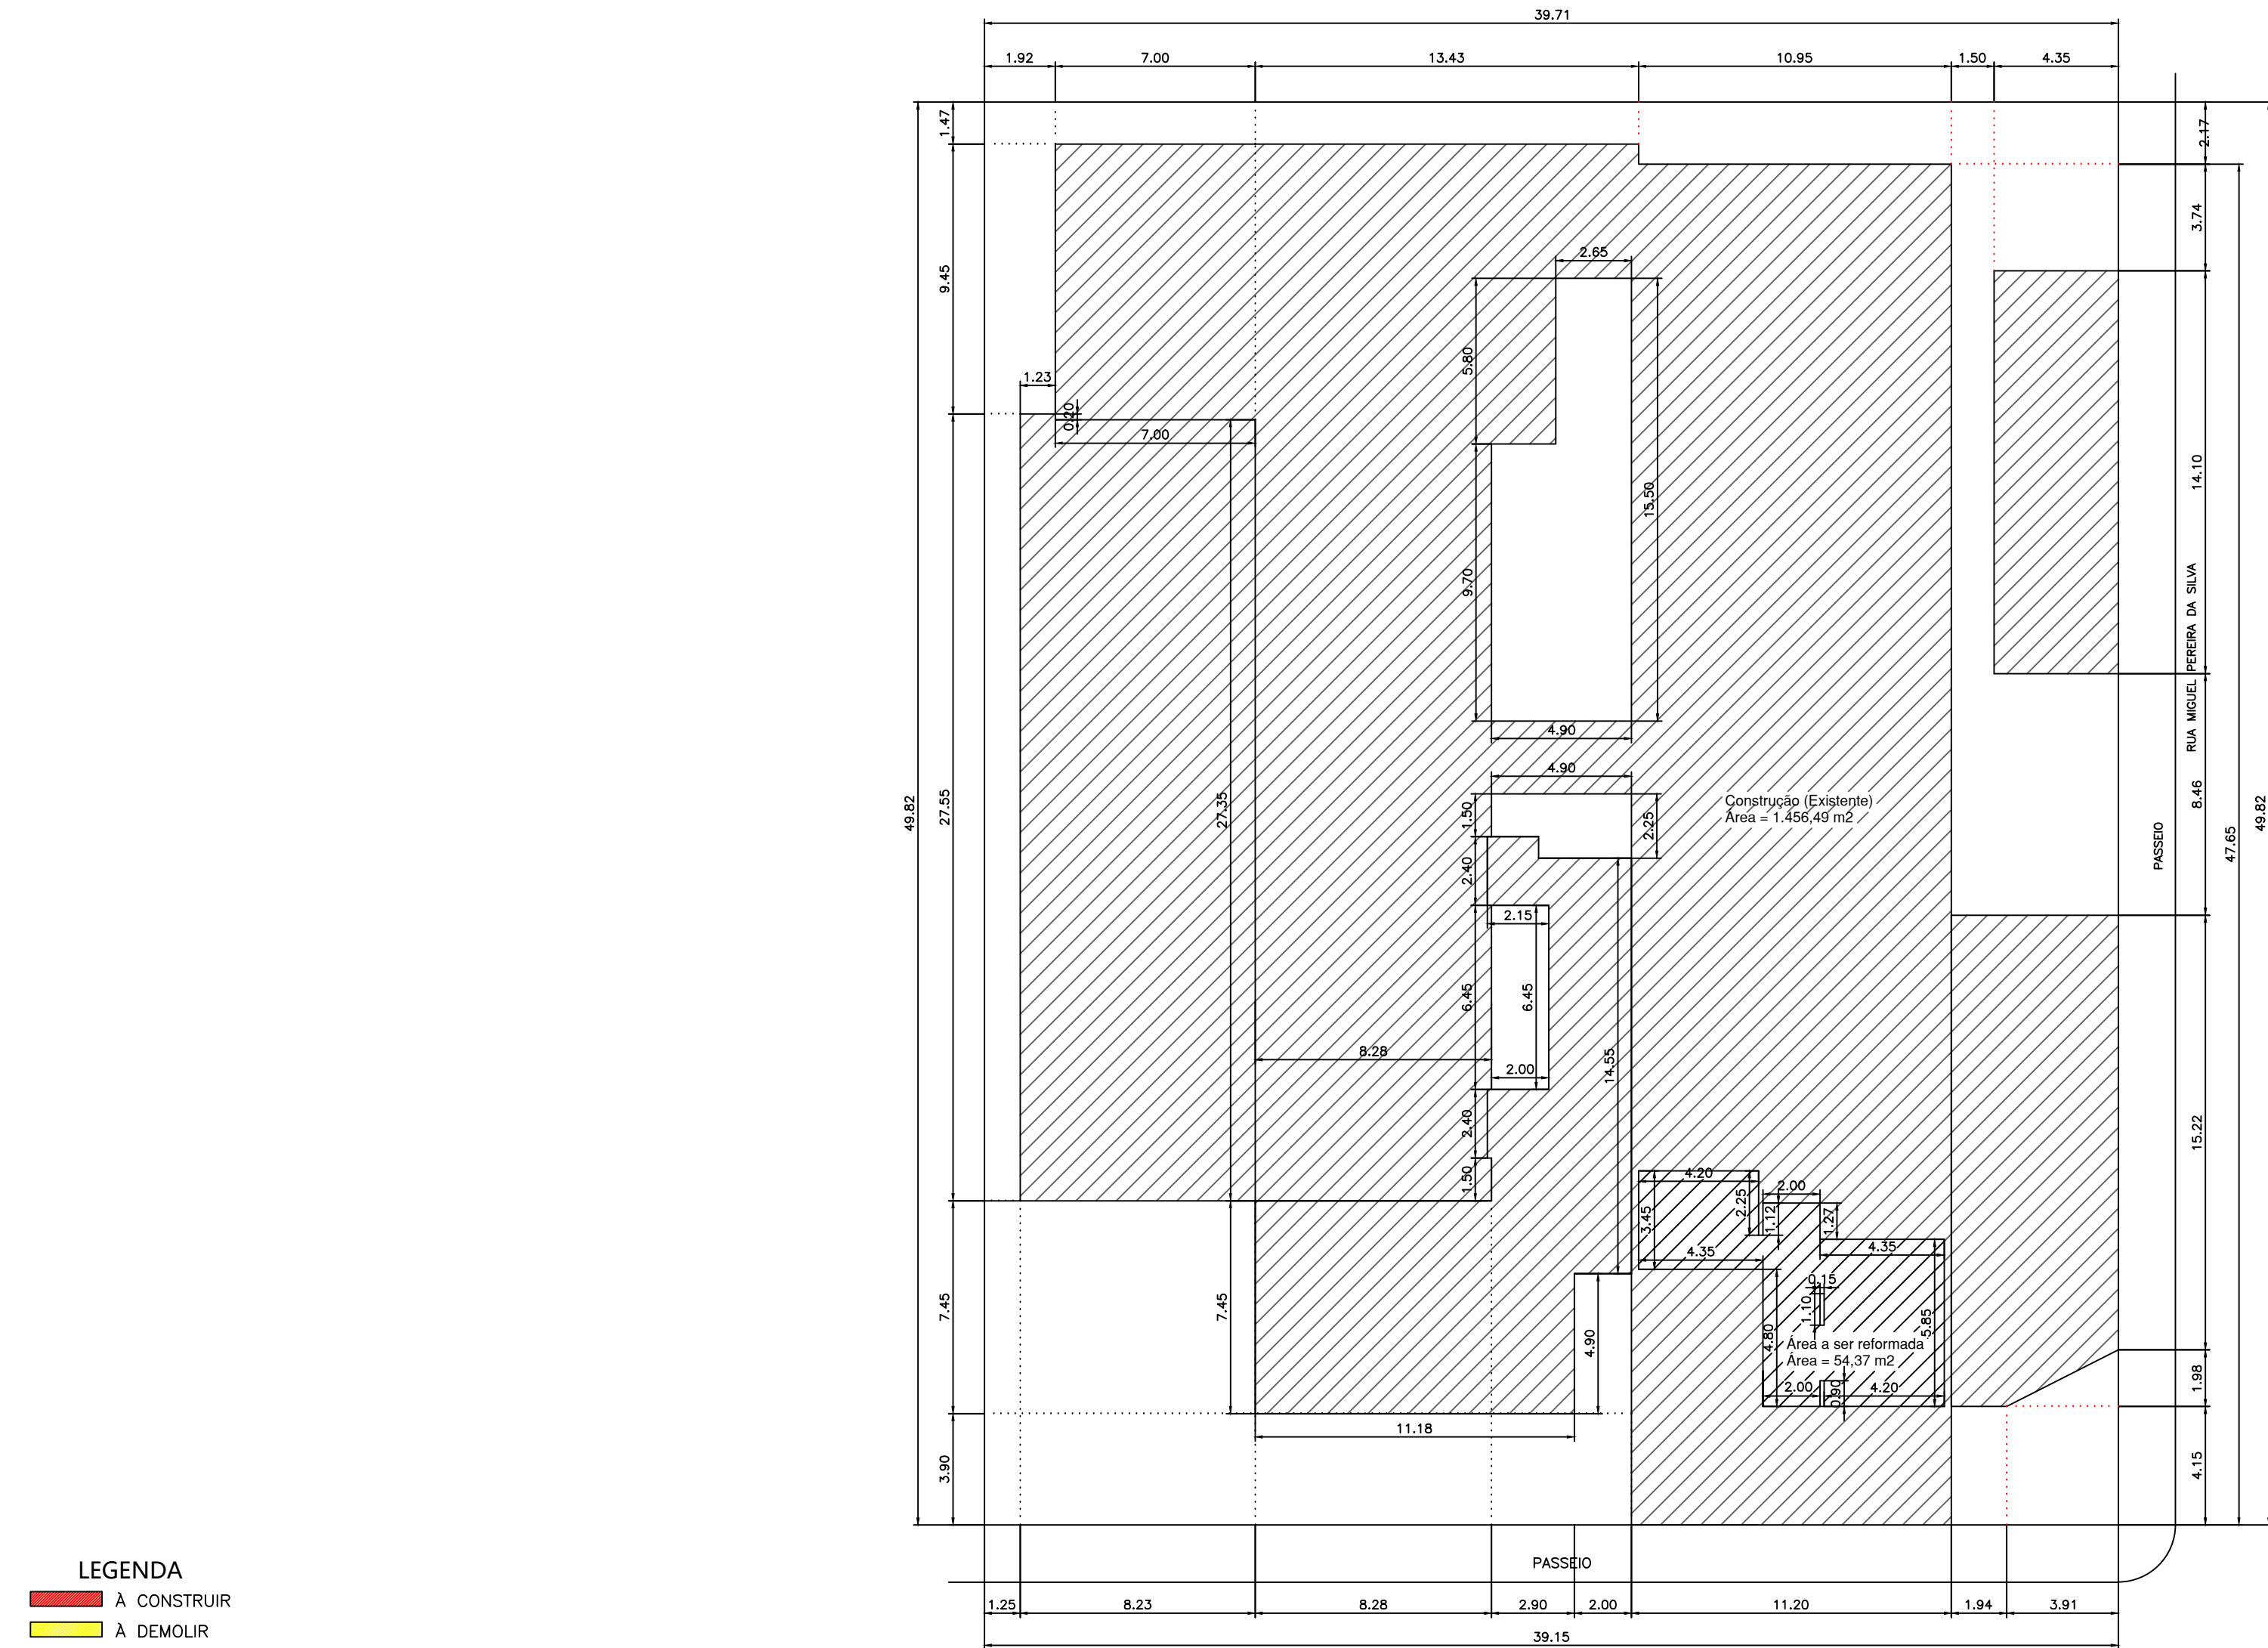

Implantação
Escala 1:200

LEGENDA
A CONSTRUIR
A DEMOLIR

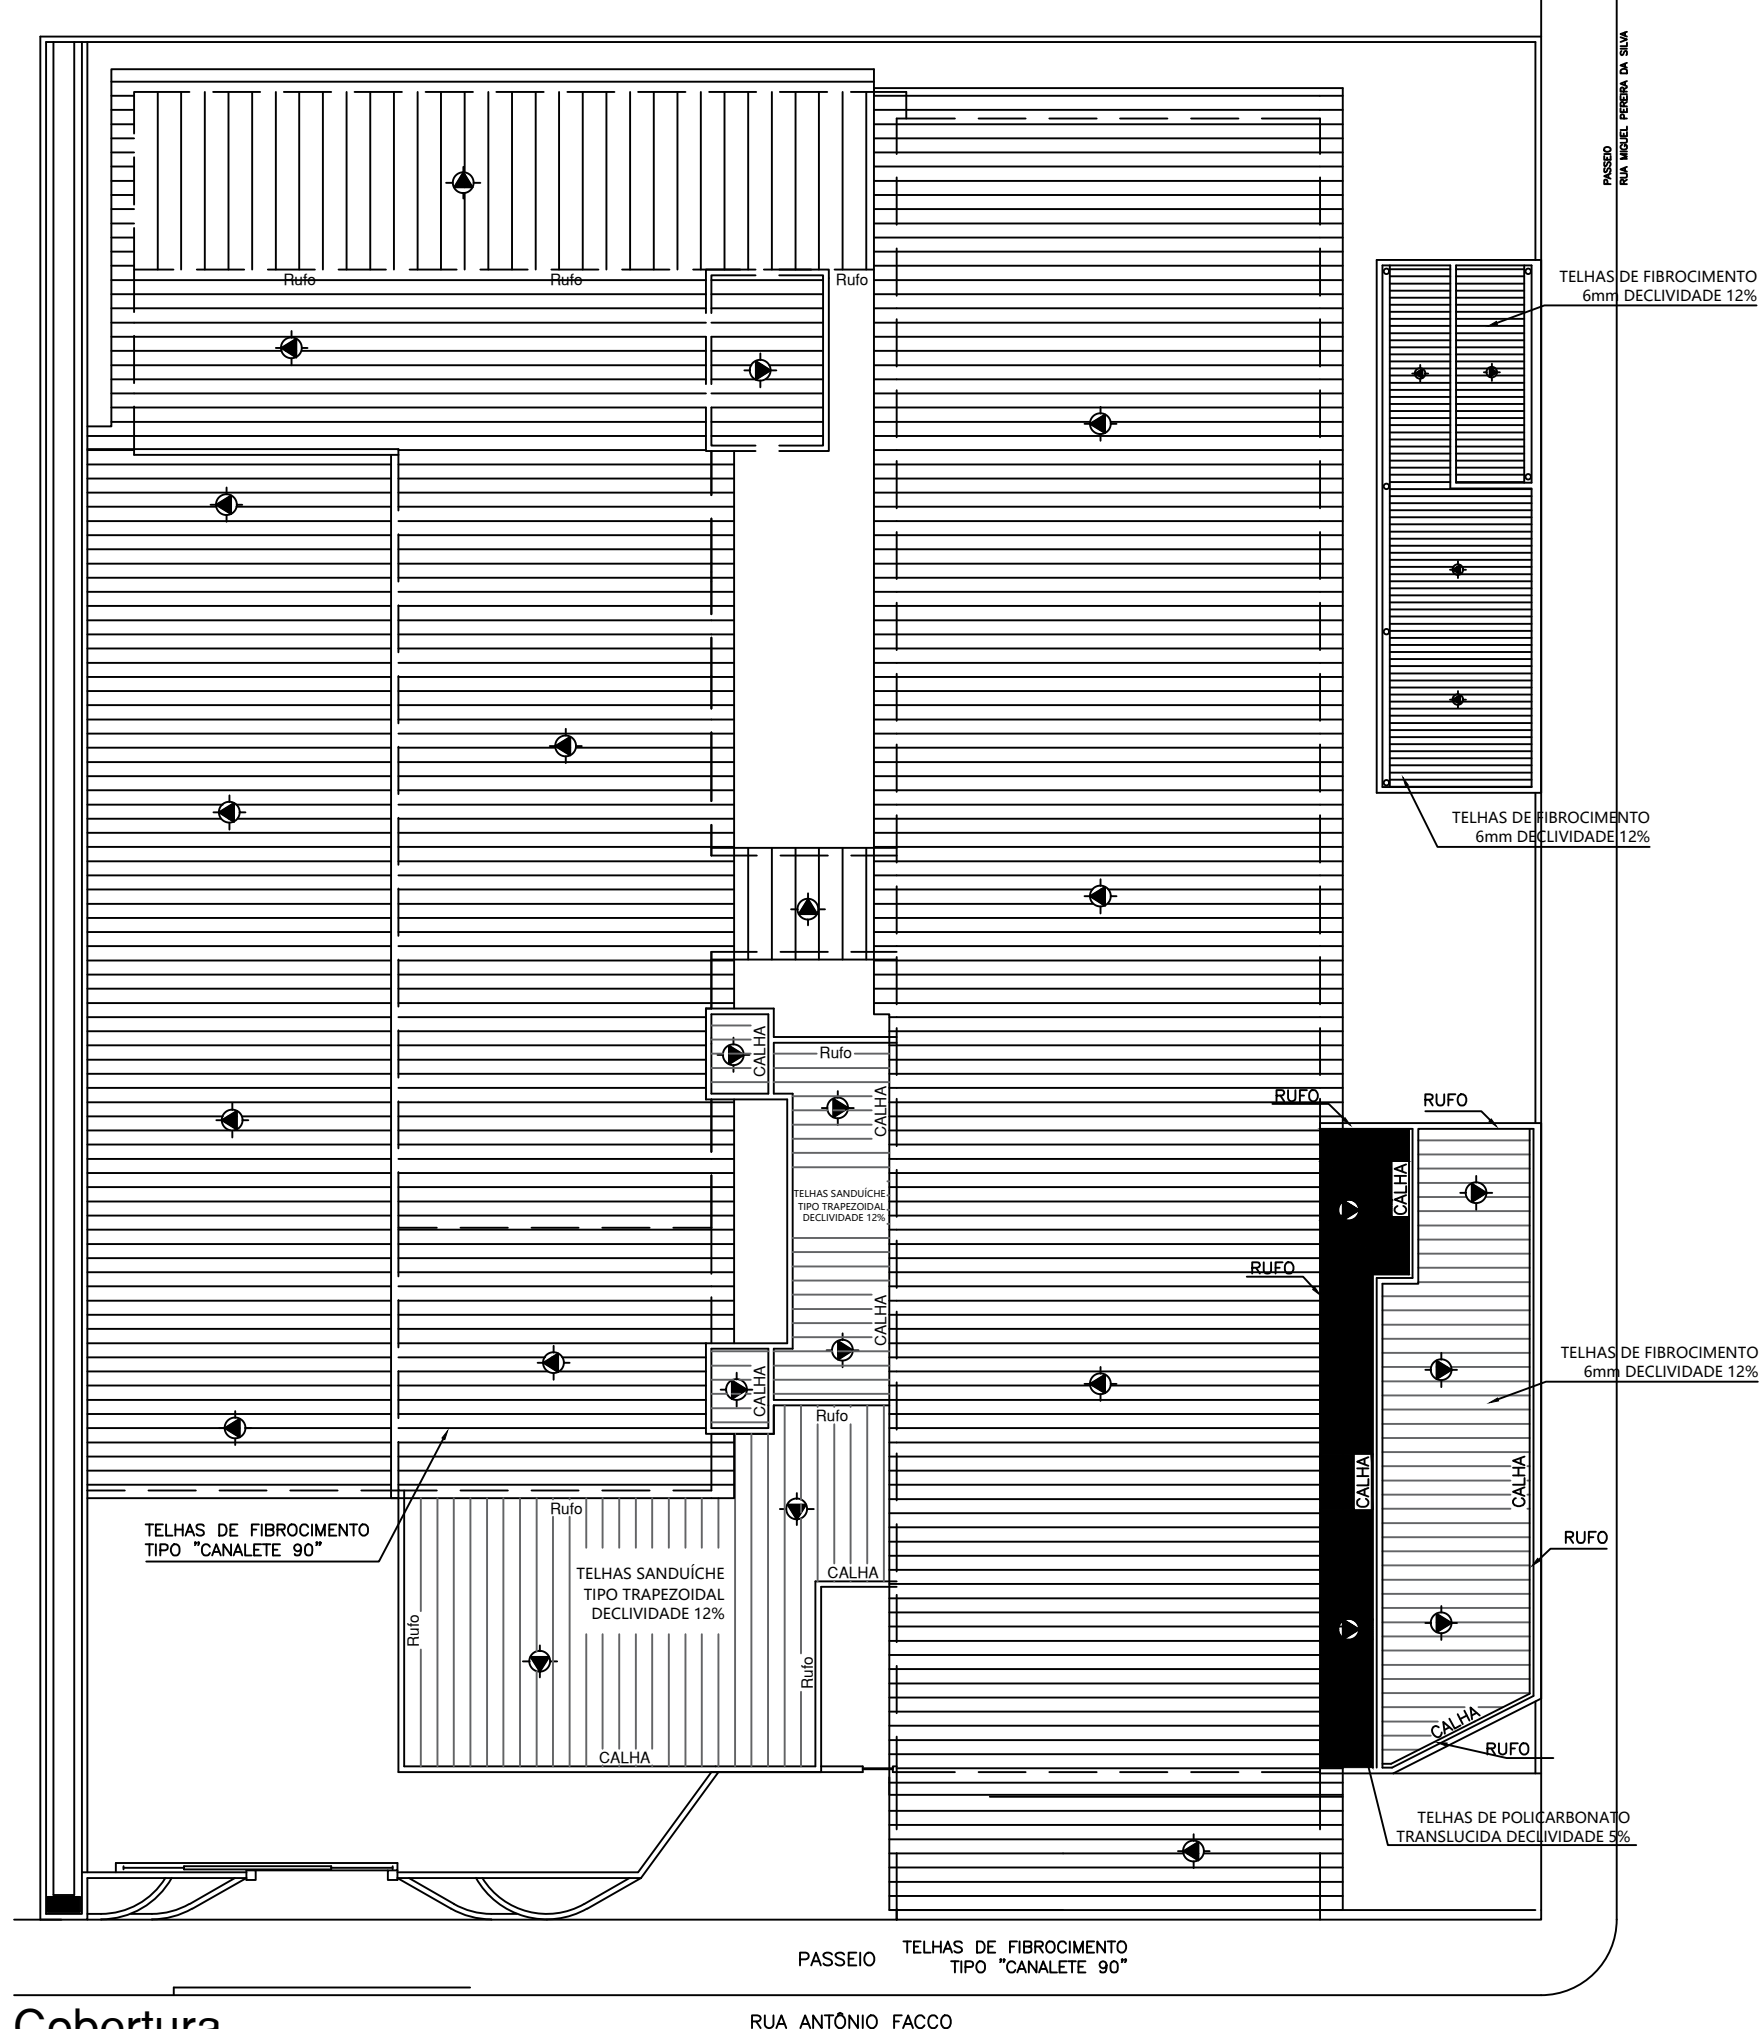

Cobertura
Escala 1:200

PROJETO ARQUITETÔNICO	
ASSUNTO: Projeto para Reforma do Centro de Saúde de Inúbia Paulista	
ENDEREÇO: Rua Antônio Facco esquina com, nº 665 Lotes nº 01, 02 e 05 - Quadra nº 54 - Centro - Inúbia Paulista - SP	
INTERESSADO: Município de Inúbia Paulista CPF nº 44.914.611/0001-02	
02 / 03	ASSUNTO: Planta, Cortes, Fachada, Cobertura e Implantação
Situação VER FOLHA Nº 02	
Declaro que a aprovação do projeto pela prefeitura, não implica no reconhecimento do direito de propriedade do terreno.	
INTERESSADO: Município de Inúbia Paulista CPF nº 44.914.611/0001-02 FERNANDO ROSSI PROFESSOR	
AUTOR DO PROJETO E RESPONSÁVEL TÉCNICO: Emerson Luis Cavallaro de Almeida Paula Arquiteto e Urbanista - CREA nº 425599-2	
ESCALA: Indicadas	Digitalização (11981790-996) Emerson Cavallaro
DATA: 14/05/2025	SALT: RRT nº 11912031/ RRT nº 11911939