



Obra: **Concretagem de passeio público na Área do DNIT**

**PASSEIO:**  $(A=395,52\text{m}^2 \times 0,06\text{M} = 23,73\text{M}^3) + (A=51,00\text{m}^2 \times 0,06\text{M} = 3,06\text{M}^3)$  Total :  $23,73\text{m}^3 + 3,06\text{m}^3 = 26,79\text{m}^3$  - CONCRETO SIMPLES

LOMBOFAIXA:  $(A=11,06\text{m}^2 \times 0,17\text{M} = 1,88\text{M}^3) + (A=32,93\text{m}^2 \times 0,17\text{M} = 5,59\text{M}^3)$  Total :  $1,88\text{m}^3 + 5,59\text{m}^3 = 7,47\text{m}^3$  - CONCRETO ARMADO


 Guias e Sarjetas - pré-fabricada: 85,05metros (reta)  
 Guias e Sarjetas - pré-fabricada: 5,69metros (curva)

Guias de Jardim: 279,70metros (reta)

Guias de Jardim: 25,28metros (curva)


**PISO TATIL DIRECIONAL 40cm x 40cm = 200,24ml. = 501Peças x 0,16m² = 80,16m²**

 PISO TATIL ALERTA 40cm x 40cm = 99 peças x 0,16m² = 15,84m²

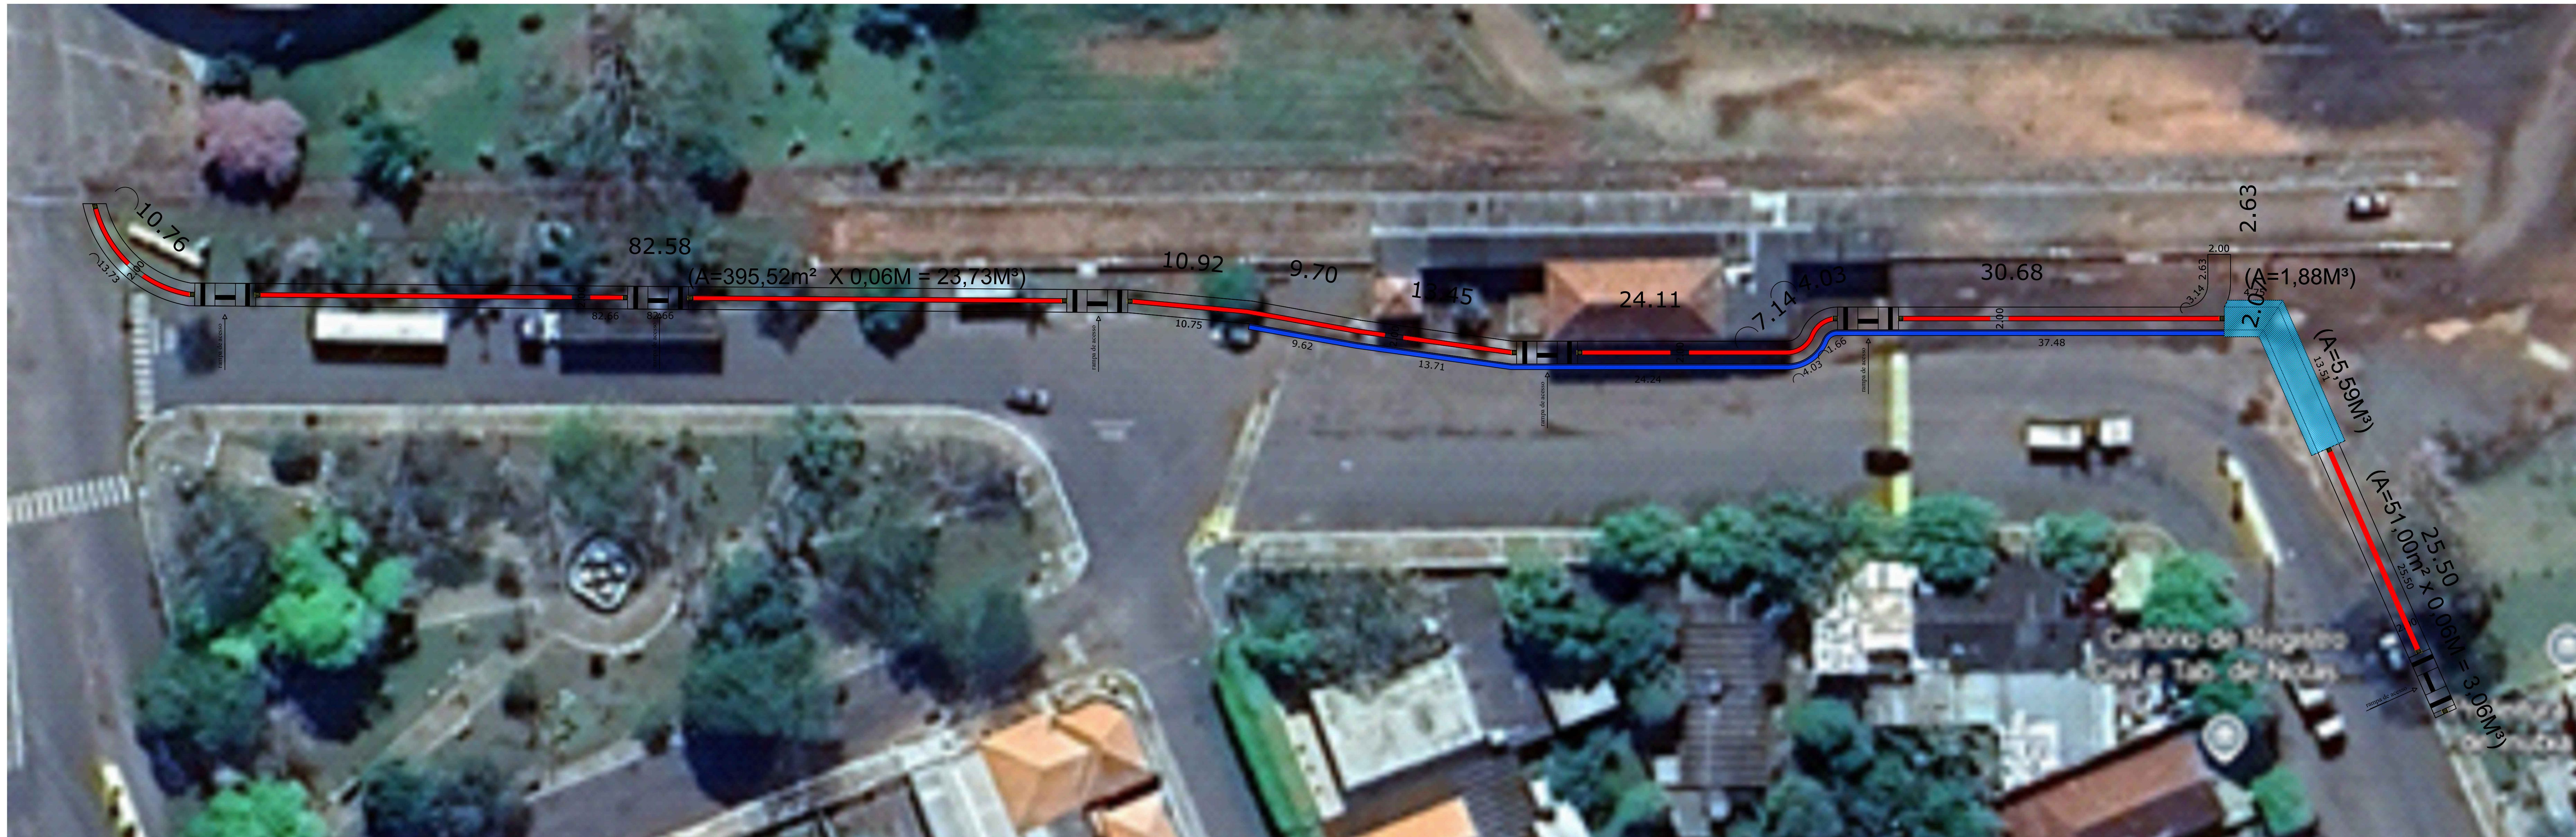




Detalhe da rampa de acesso  
de acordo com nbr 9050

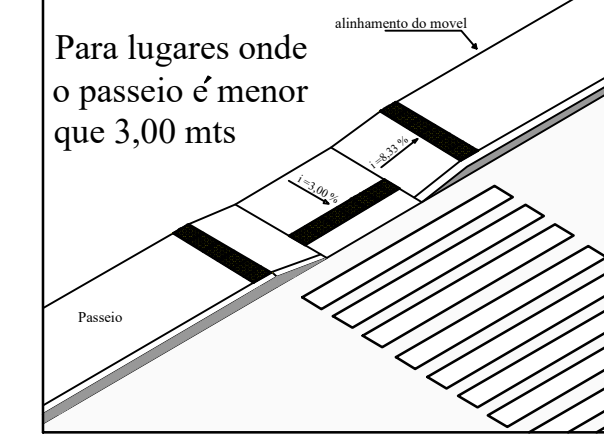Para lugares onde  
o passeio é menor  
que 3,00 mts

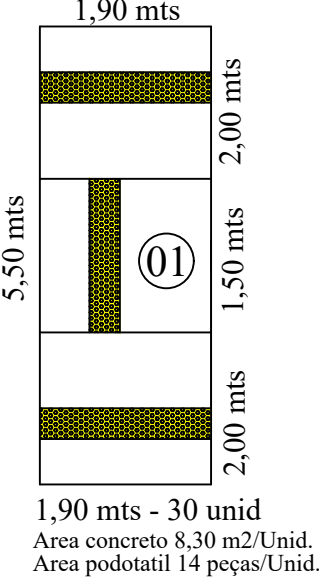

Detalhe da rampa de acesso  
de acordo com nbr 9050



 <p align="center"> <b>MUNICÍPIO DE INÚBIA PAULISTA</b>          CNPJ 06.874.711/0001-03    FONE: (13)334-3106    e-mail: <a href="mailto:inubiapaulista@inubiapaulista.sp.gov.br">inubiapaulista@inubiapaulista.sp.gov.br</a>          Avenida Campos Salles, 113 - CEP. 13.740-039 - Inúbia Paulista / SP.       </p>		FOLHA (58/18)
<h2 align="center">INFRA ESTRUTURA URBANA</h2>		
OBRA: Execução de calçada em passeio público, atendendo as normas técnicas da ABNT e Concretagem para execução de gargalhes de ambulância.		
LOCAL: Dornas locais no Município de Inúbia Paulista, conforme Projeto em anexo.		
PROPRIETÁRIO: PREFEITURA MUNICIPAL DE INÚBIA PAULISTA - SP ESCALAS INDICADAS:		
SITUAÇÃO S/ ESCALA   VER FOLHA 01/04	PROPOSTA PARA MUNICÍPIO DE INÚBIA PAULISTA CNPJ Nº. 06.878.013/0001-03 FERNANDO ROSSI - Prefeito Municipal	
ÁREA A SER CONCRETADA  3.878,19m <sup>2</sup>	GESTOR DE OBRAS: MUNICÍPIO DE INÚBIA PAULISTA CNPJ Nº. 06.878.013/0001-03 DEPARTAMENTO DE OBRAS SERVIÇO DE FISCALIZAÇÃO AUTORIZ. E RESPONSABIL. PROPOSTO EMERSON CAVALARO DE A. PAULA INSCRIT. Nº. 0434 - INSCR. 2 R.E.T. Nº 15567962	
APROVAÇÃO:		